


GELIJKVLOERS

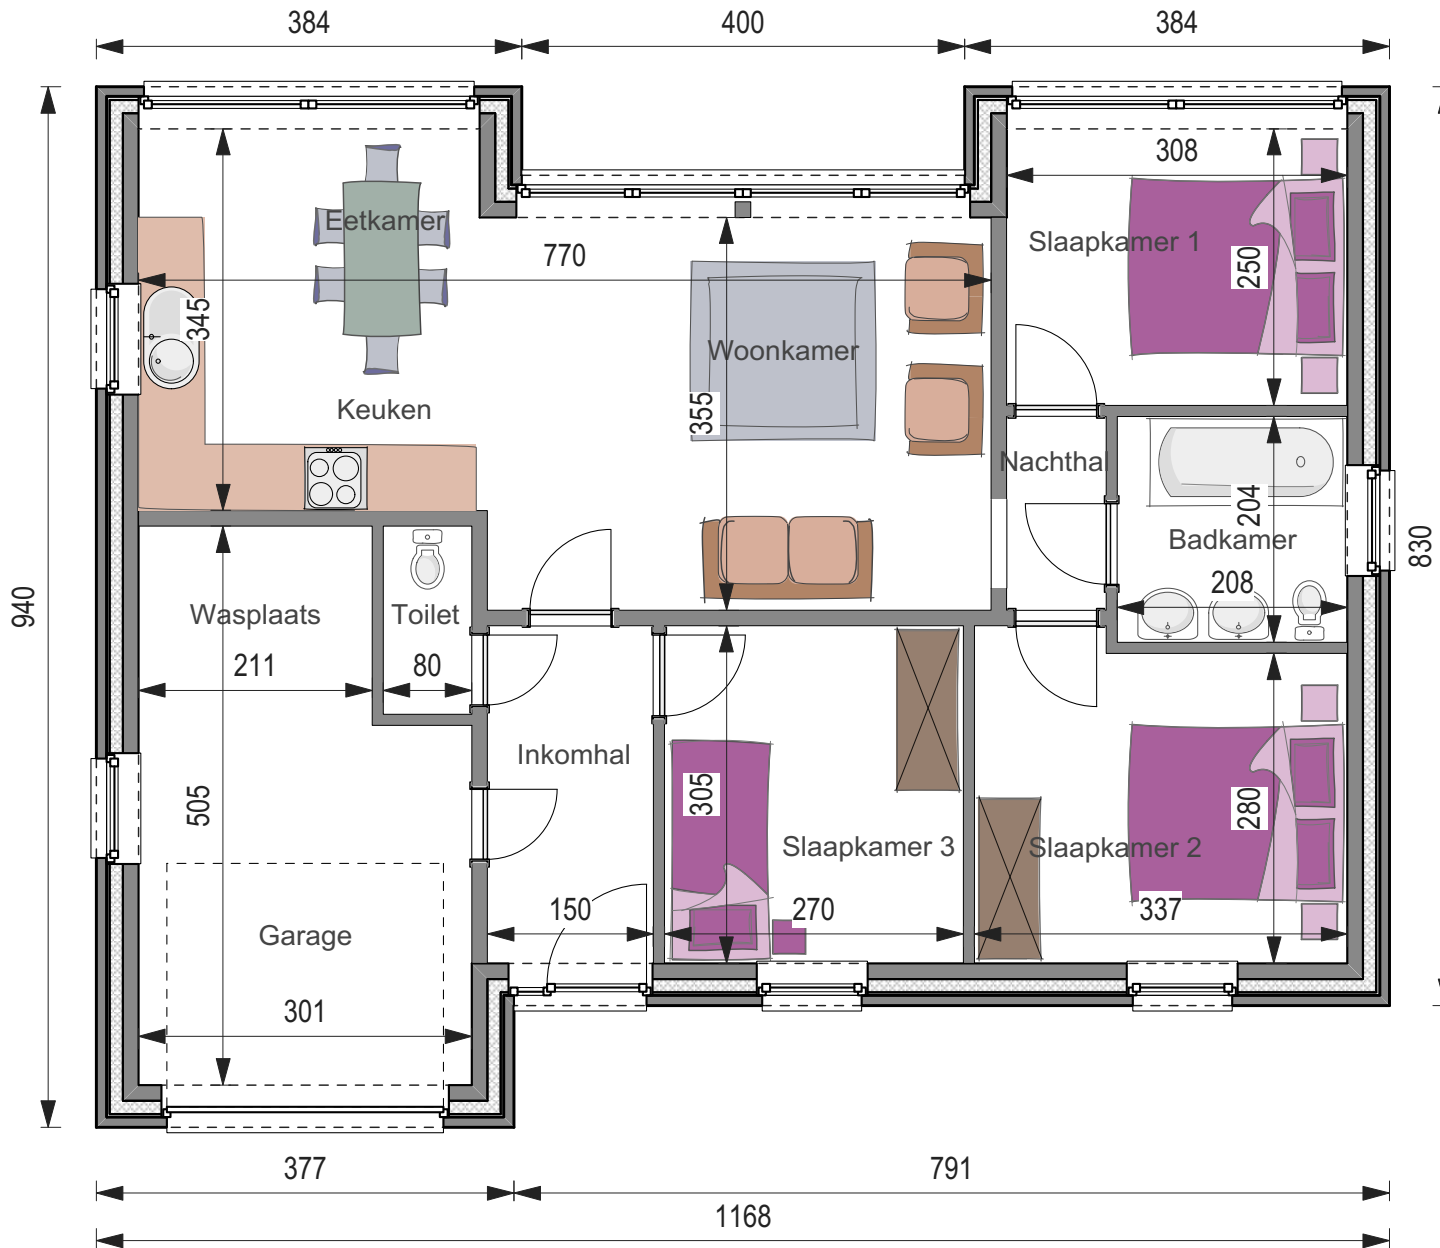



SLEUTEL-OP-DE-DEUR	183.993 €*
WINDDICHTE RUWBOUW	136.105 €*
Totale oppervlakte	98 m²
Prijs per m ²	1.880 €*
3 m onder de kroonlijst.	

Foto's en plannen van de woningen niet contractueel bindend.

*Prijsen exclusief BTW en ereloon architect (±5%)

WC188