


GELIJKVLOERS

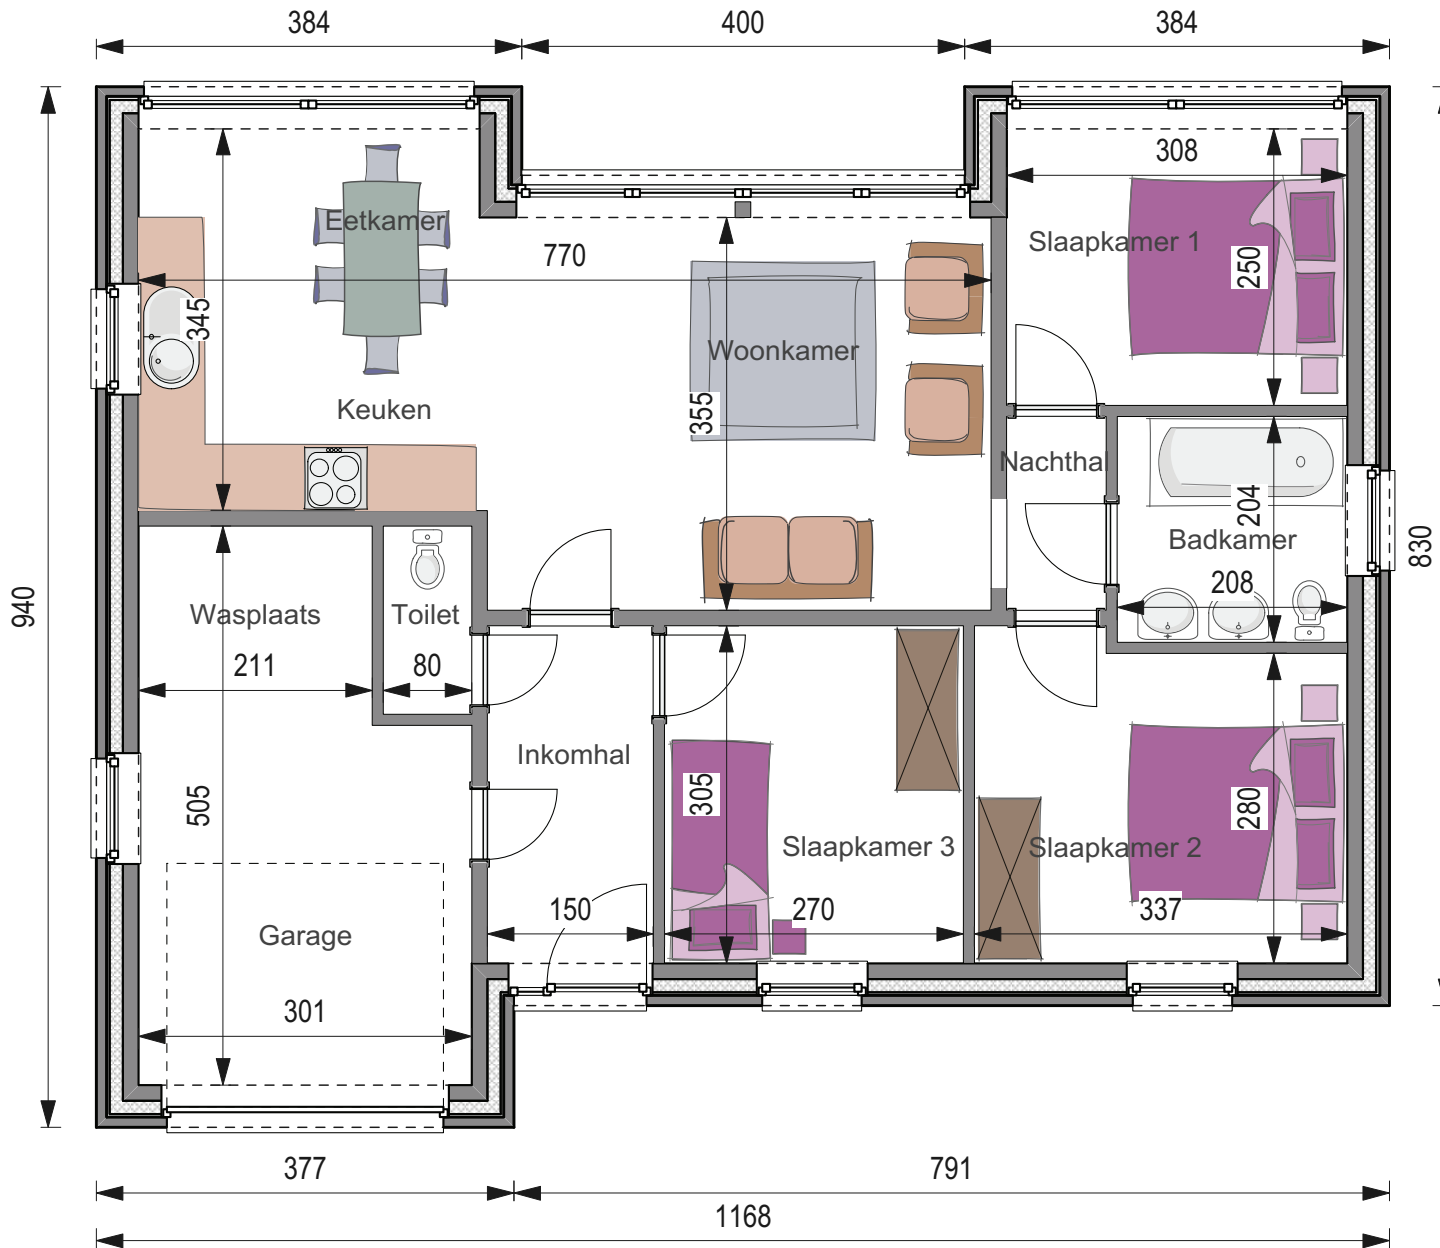



<b>SLEUTEL-OP-DE-DEUR</b>	<b>186.533 €*</b>
<b>WINDDICHTE RUWBOUW</b>	<b>136.105 €*</b>
Totale oppervlakte	<b>98 m<sup>2</sup></b>
Prijs per m <sup>2</sup>	<b>1.906 €*</b>
3 m onder de kroonlijst.	

Foto's en plannen van de woningen niet contractueel bindend.

\*Prijzen exclusief BTW en ereloon architect (±5%)

**WC 192**