



GELIJKVLOERS

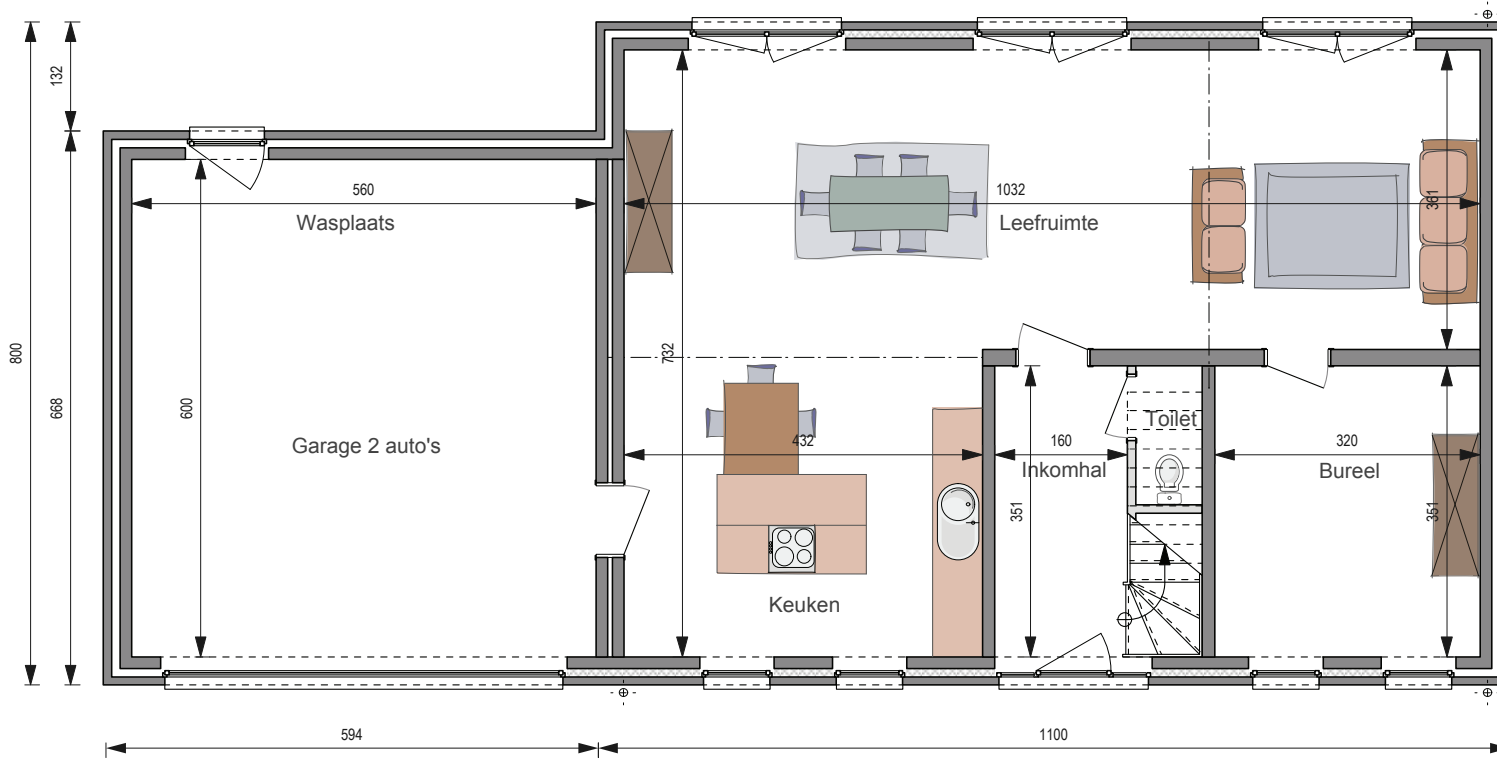

VERDIEPING

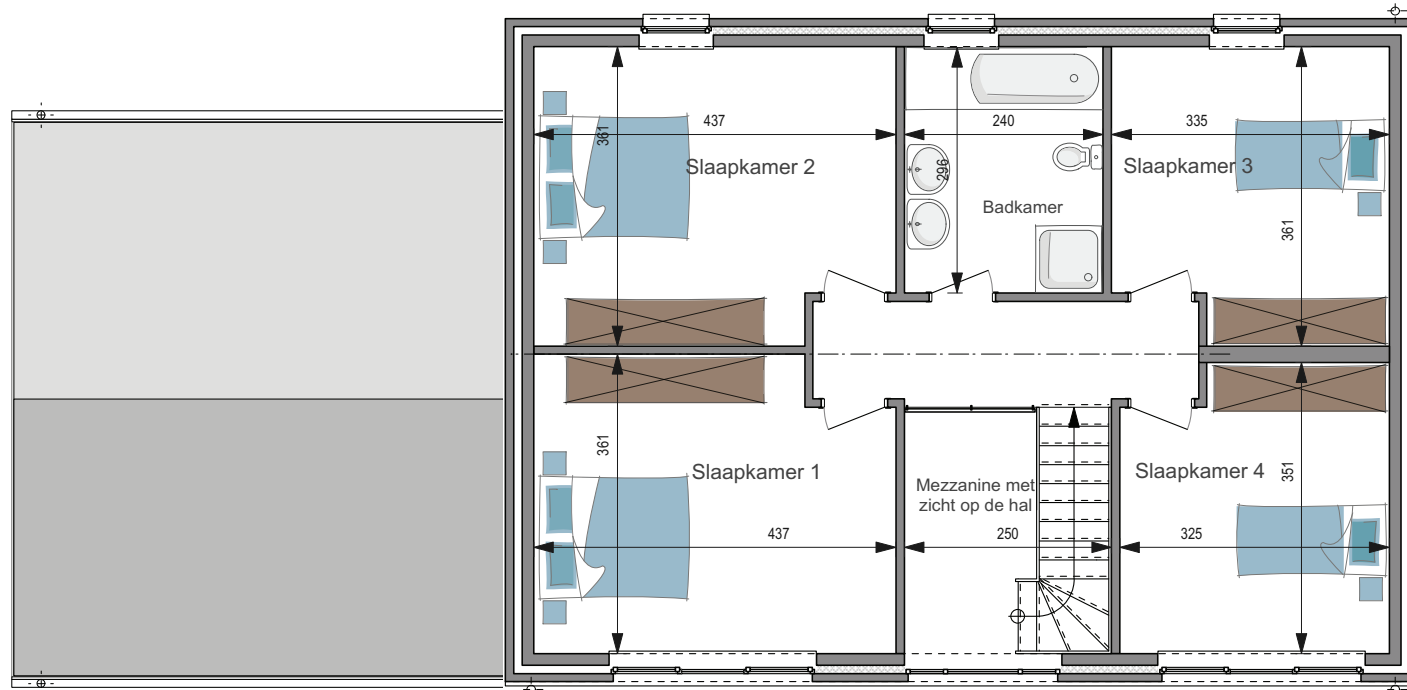



MET GARAGE

ZONDER GARAGE

SLEUTEL-OP-DE-DEUR **257.857 €\***

**216.371 €\***

WINDDICHTE RUWBOUW **179.445 €\***

**143.036 €\***

Totale oppervlakte **216 m<sup>2</sup>**

**170 m<sup>2</sup>**

Prijs per m<sup>2</sup> **1.196 €\***

**1.273 €\***

4,1m onder de kroonlijst ■ Dakhelling: 35°

Foto's en plannen van de woningen niet contractueel bindend.

\*Prijzen exclusief BTW en ereloon architect (±5%)

**WC408**