



GELIJKVLOERS

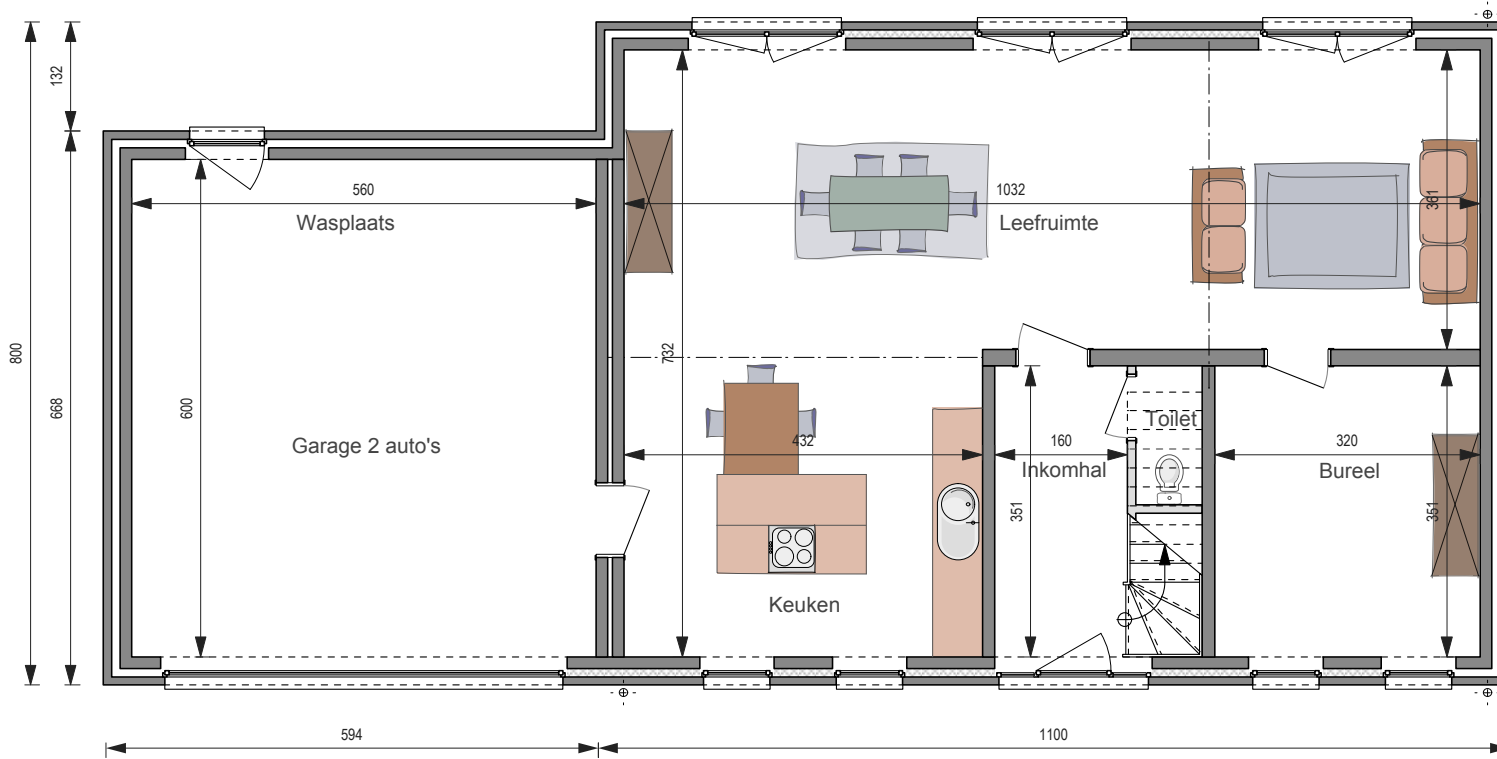

VERDIEPING

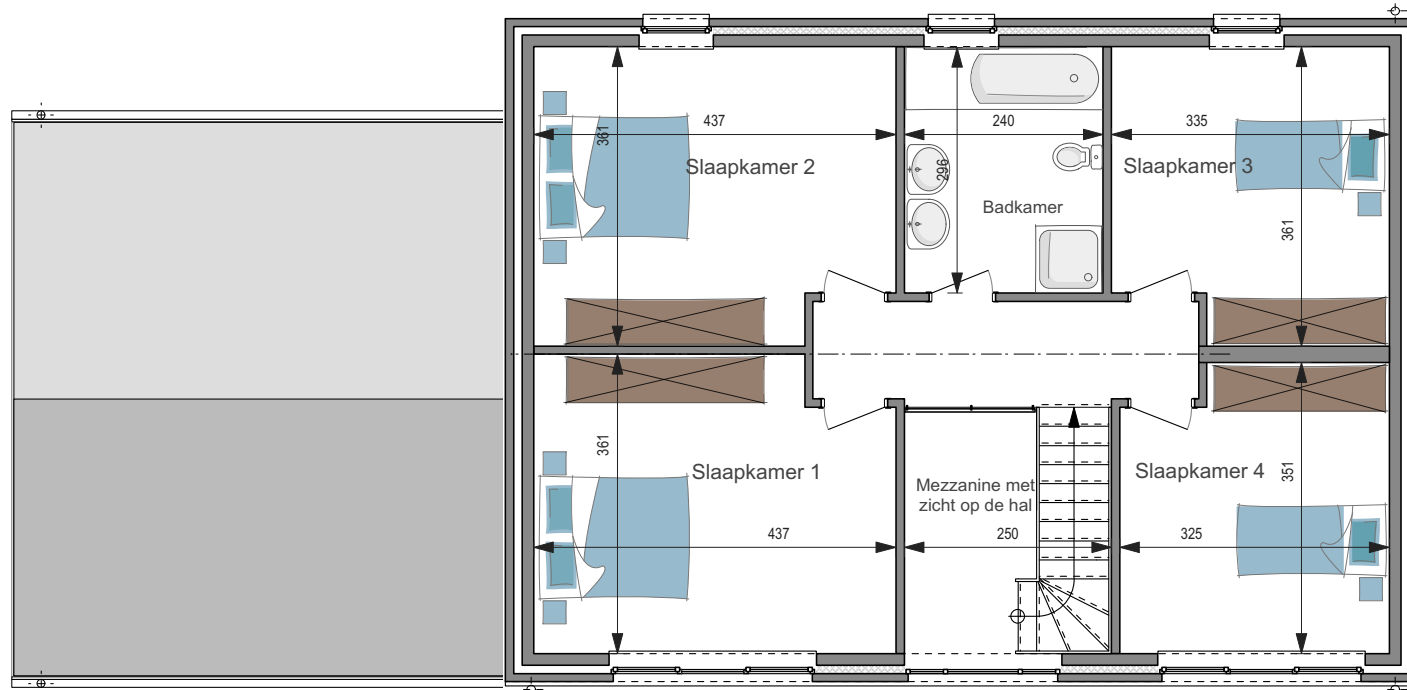



MET GARAGE

ZONDER GARAGE

SLEUTEL-OP-DE-DEUR **255.317 €***

213.831 €*

WINDDICHTE RUWBOUW **179.445 €***

143.036 €*

Totale oppervlakte **216 m²**

170 m²

Prijs per m² **1.184 €***

1.258 €*

4,1m onder de kroonlijst ■ Dakhelling: 35°

Foto's en plannen van de woningen niet contractueel bindend.

*Prijzen exclusief BTW en ereloon architect (±5%)

WC408