



GELIJKVLOERS

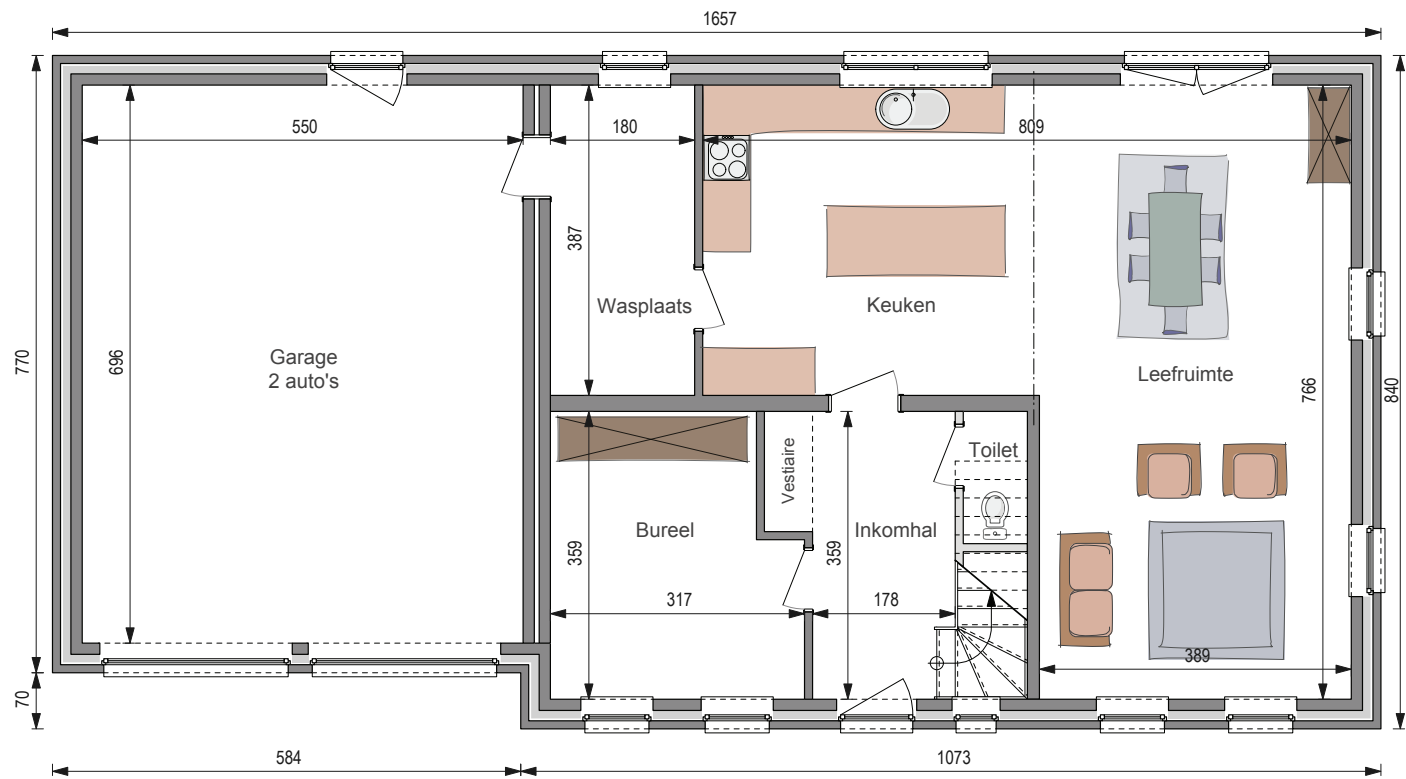

VERDIEPING

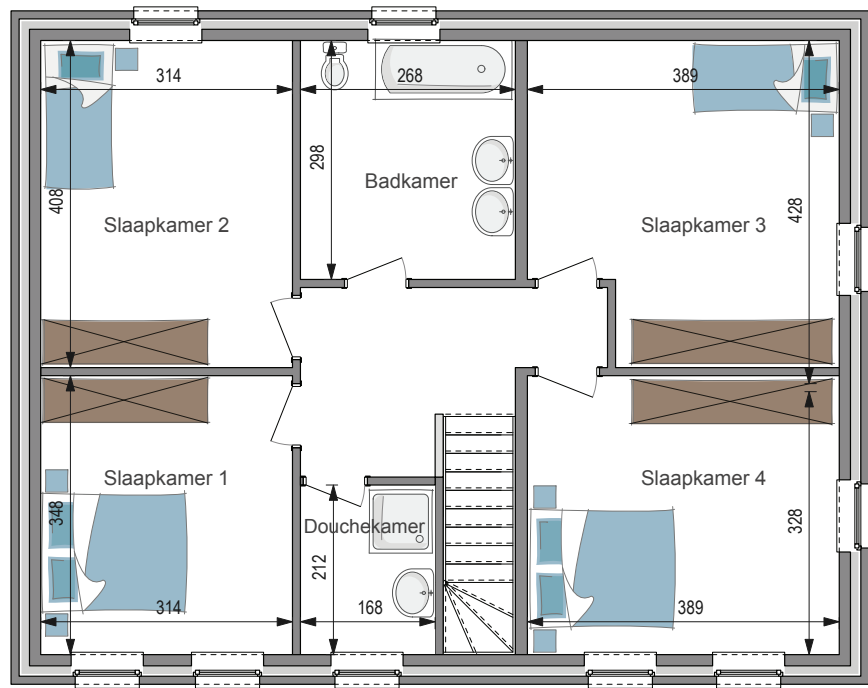



MET GARAGE

ZONDER GARAGE

SLEUTEL-OP-DE-DEUR

267.560 €*

224.442 €*

WINDDICHTTE RUWBOUW

184.379 €*

147.179 €*

Totale oppervlakte

225 m²

180 m²

Prijs per m²

1.188 €*

1.245 €*

4,2 m onder de kroonlijst ■ Dakhelling: 35°

Foto's en plannen van de woningen niet contractueel bindend.

*Prijzen exclusief BTW en ereloon architect (±5%)

WC 476