



GELIJKVLOERS

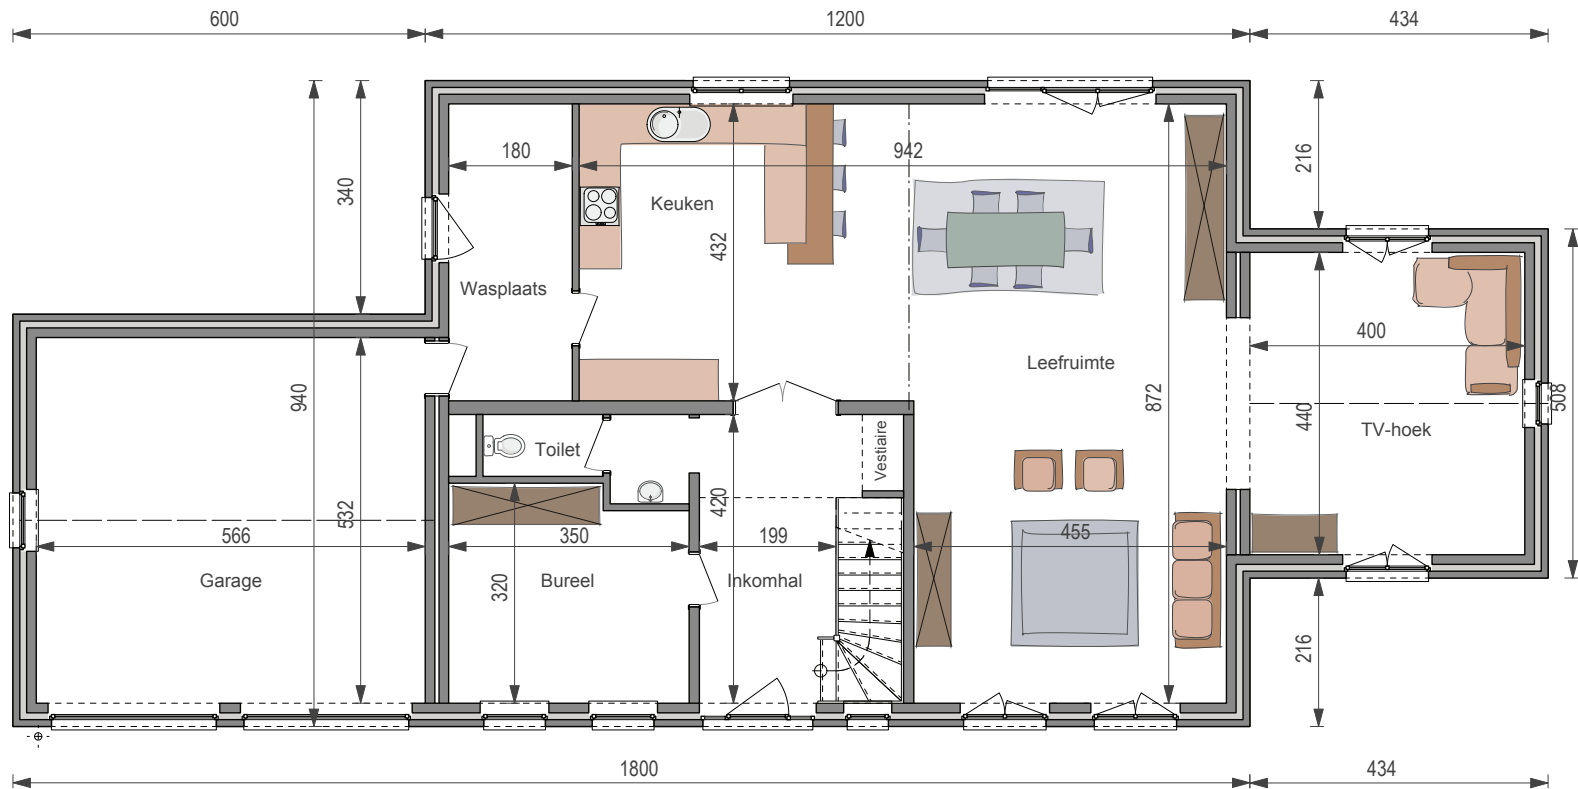

VERDIEPING

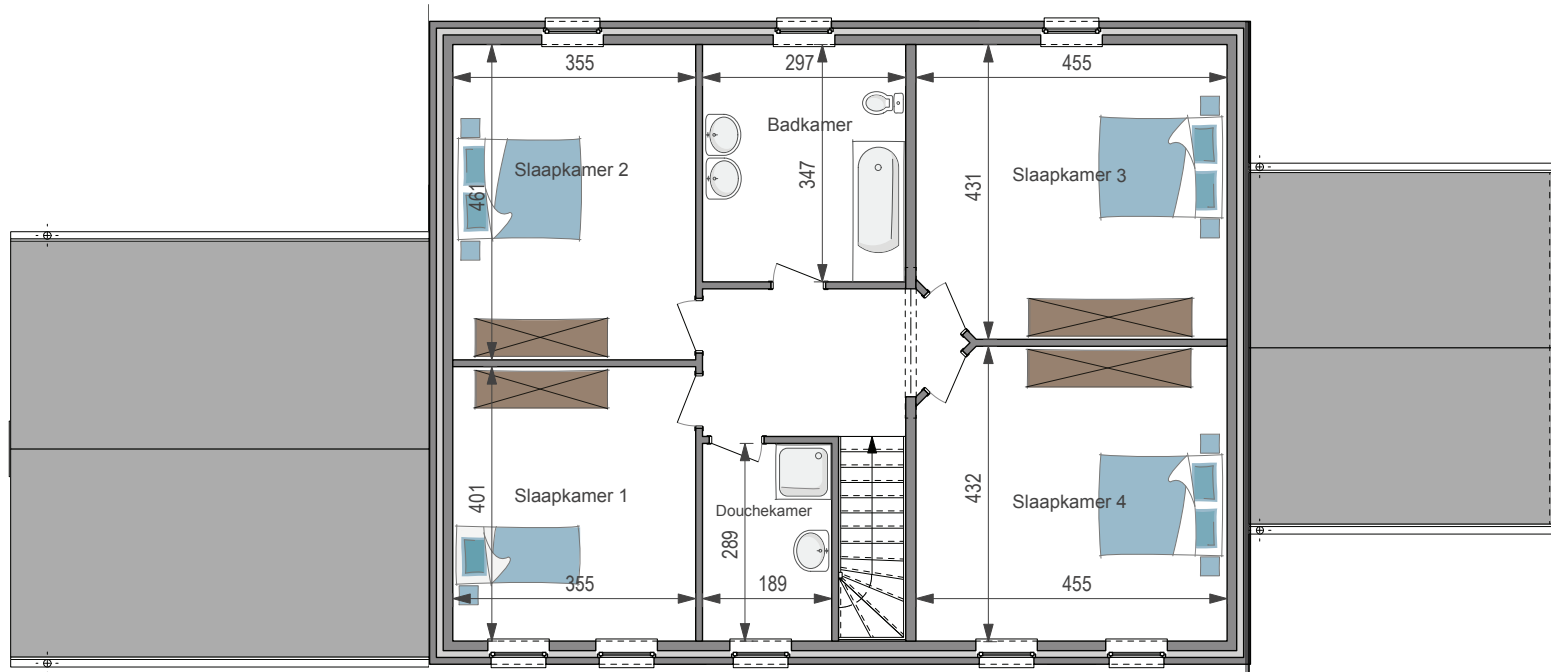





MET GARAGE

ZONDER GARAGE

SLEUTEL-OP-DE-DEUR

327.022 €\*

285.971 €\*

WINDDICHTE RUWBOUW

229.914 €\*

193.705 €\*

Totale oppervlakte

284 m<sup>2</sup>

248 m<sup>2</sup>

Prijs per m<sup>2</sup>

1.153 €\*

1.155 €\*

4,2 m onder de kroonlijst ■ Dakhelling: 35°

WC716

Foto's en plannen van de woningen niet contractueel bindend.

\*Prijzen exclusief BTW en ereloon architect (±5%)