


GELIJKVLOERS

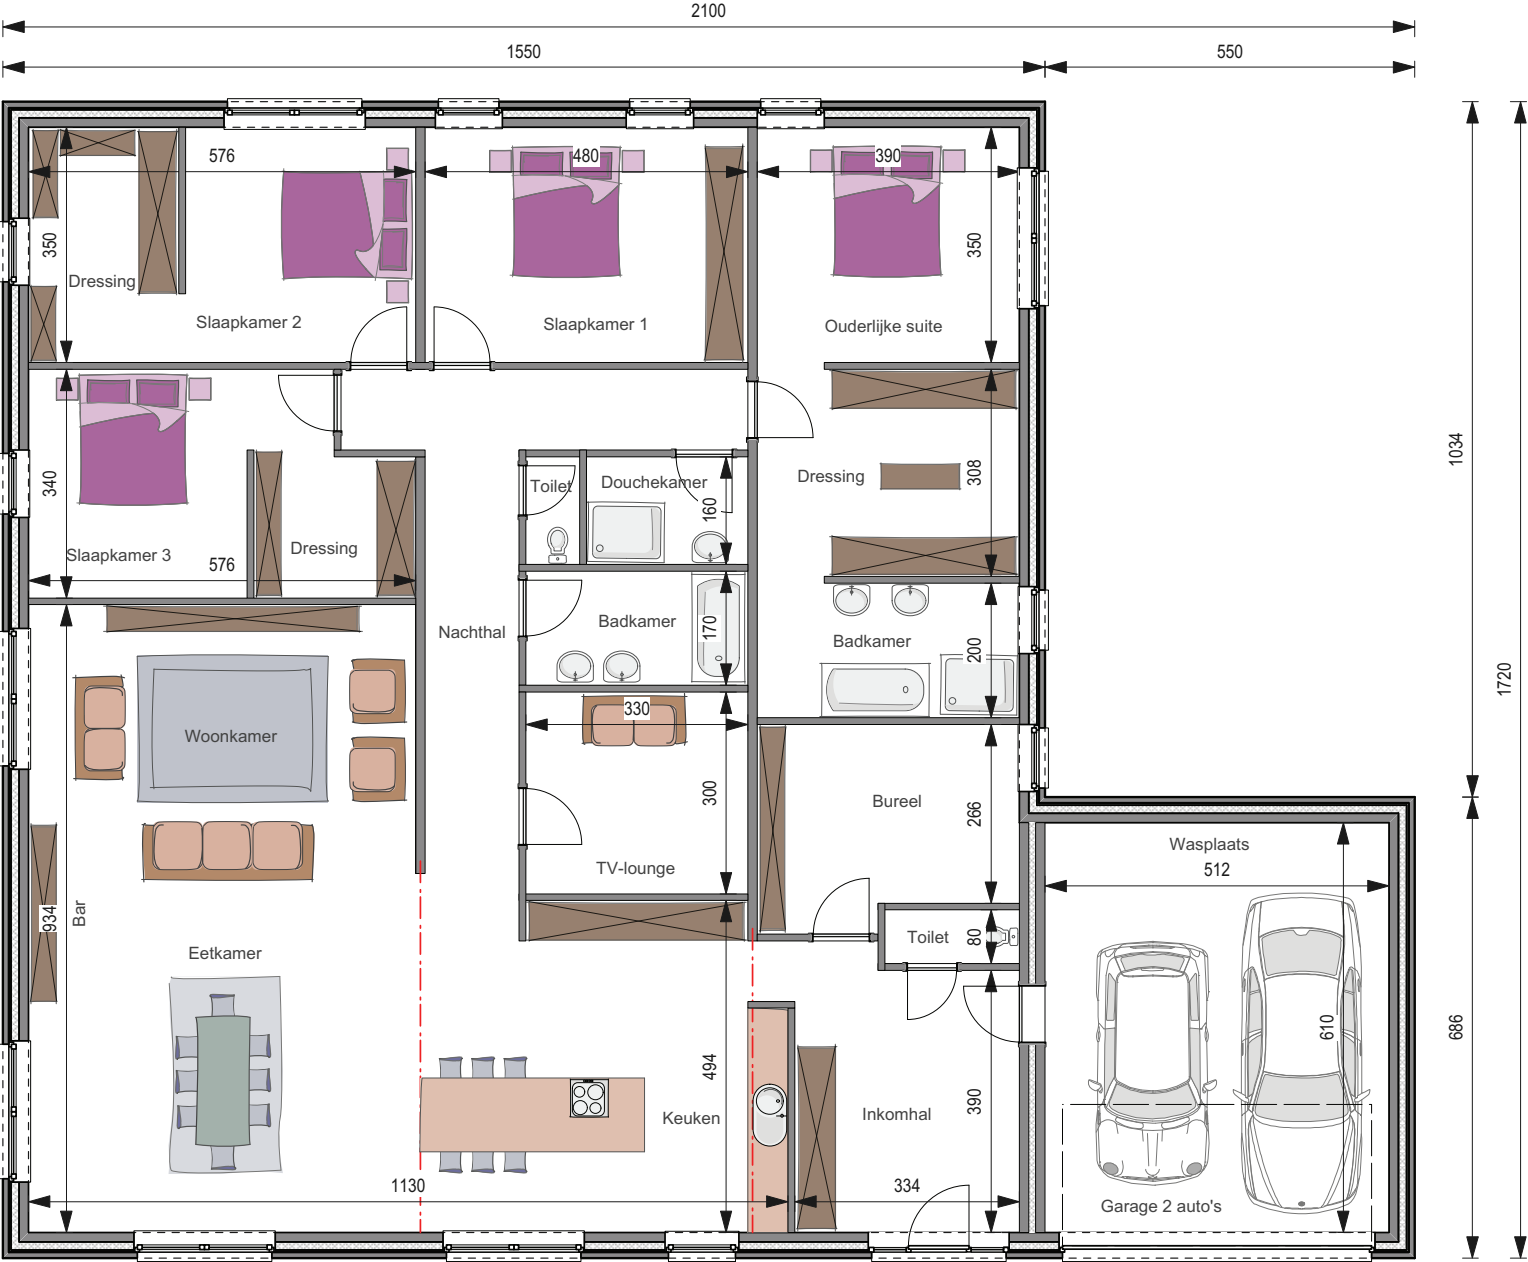



SLEUTEL-OP-DE-DEUR **377.479 €***

WINDDICHTER RUWBOUW **259.463 €***

Totale oppervlakte **304 m²**

Prijs per m² **1.240 €***

2,7 m onder de kroonlijst ■ Dakhelling: 30°

*Prijzen exclusief BTW
en ereloon architect (±5%)
en zonder zwembad

WC 836