


GELIJKVLOERS

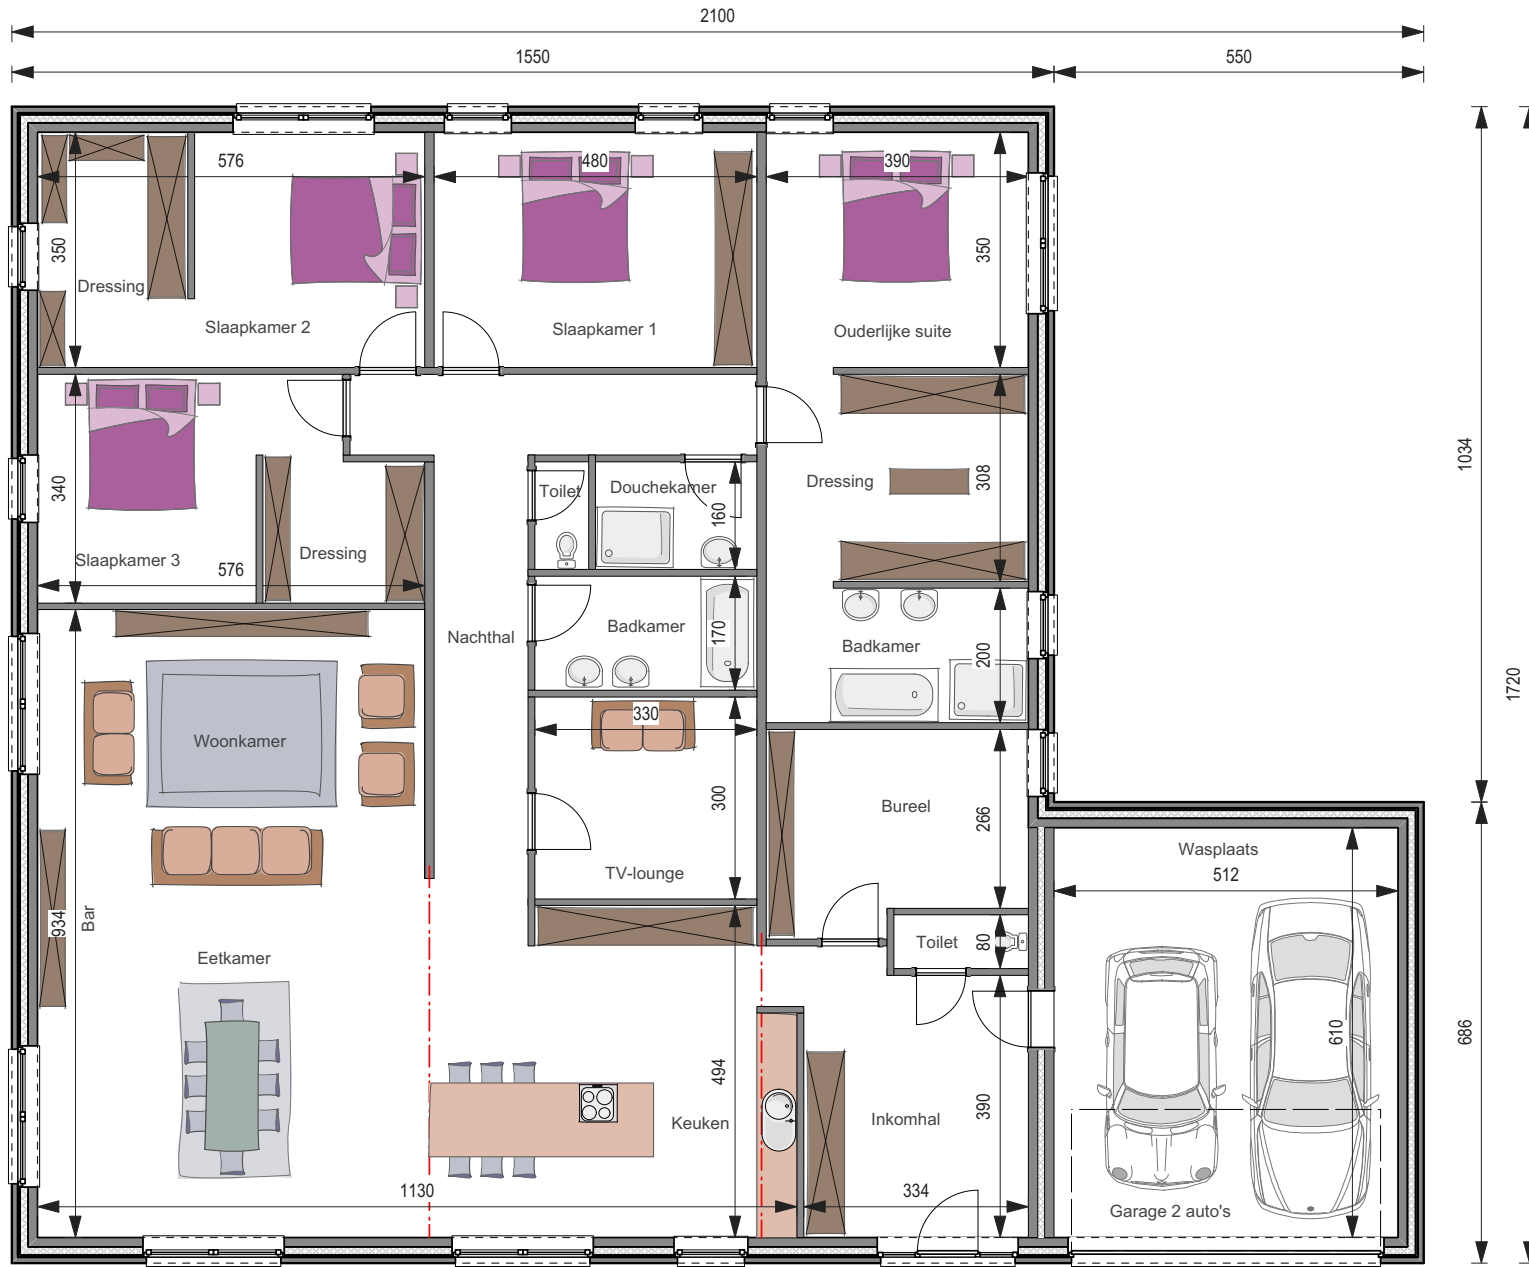

WC 836



**SLEUTEL-OP-DE-DEUR** **374.939 €\***

**WINDDICHTERUWBOUW** **259.463 €\***

Totale oppervlakte **304 m<sup>2</sup>**

Prijs per m<sup>2</sup> **1.232 €\***

2,7 m onder de kroonlijst ■ Dakhelling: 30°

\*Prijzen exclusief BTW  
en ereloon architect (±5%)  
en zonder zwembad

**WC 836**