


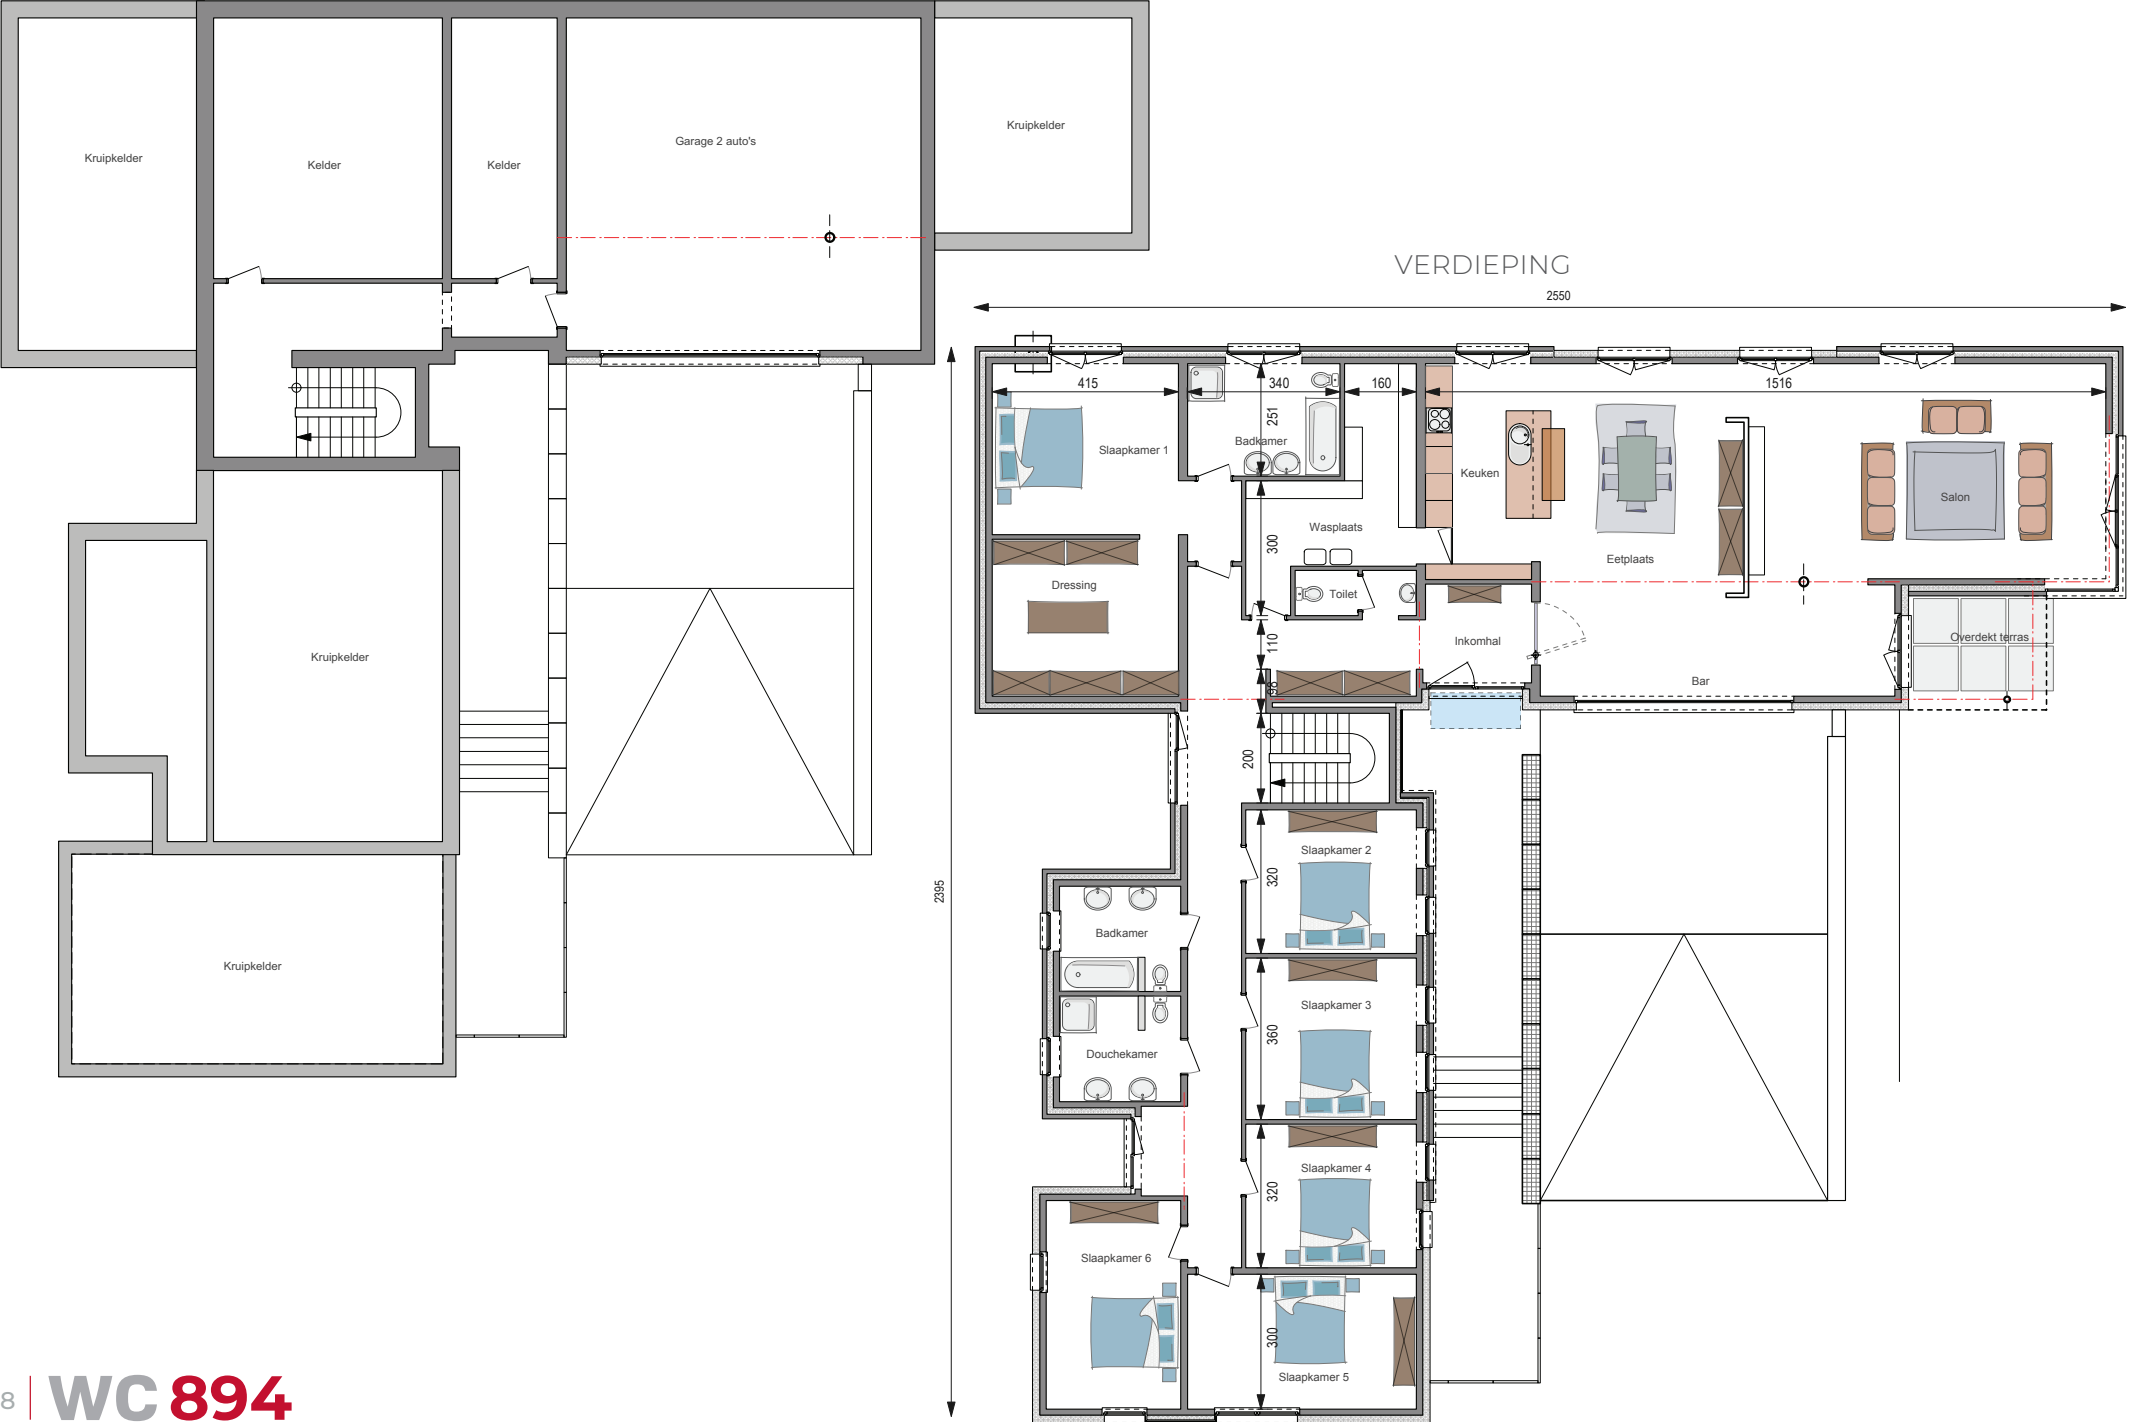



SLEUTEL-OP-DE-DEUR

550.110 €*

WINDDICHTER RUWBOUW

419.507 €*

Totale oppervlakte

444 m²

Prijs per m²

1.240 €*

3 m onder de kroonlijst

Foto's en plannen van de woningen niet contractueel bindend.

Prijzen exclusief BTW
en ereloon architect (±5%)

WC894