


GELIJKVLOERS

VERDIEPING

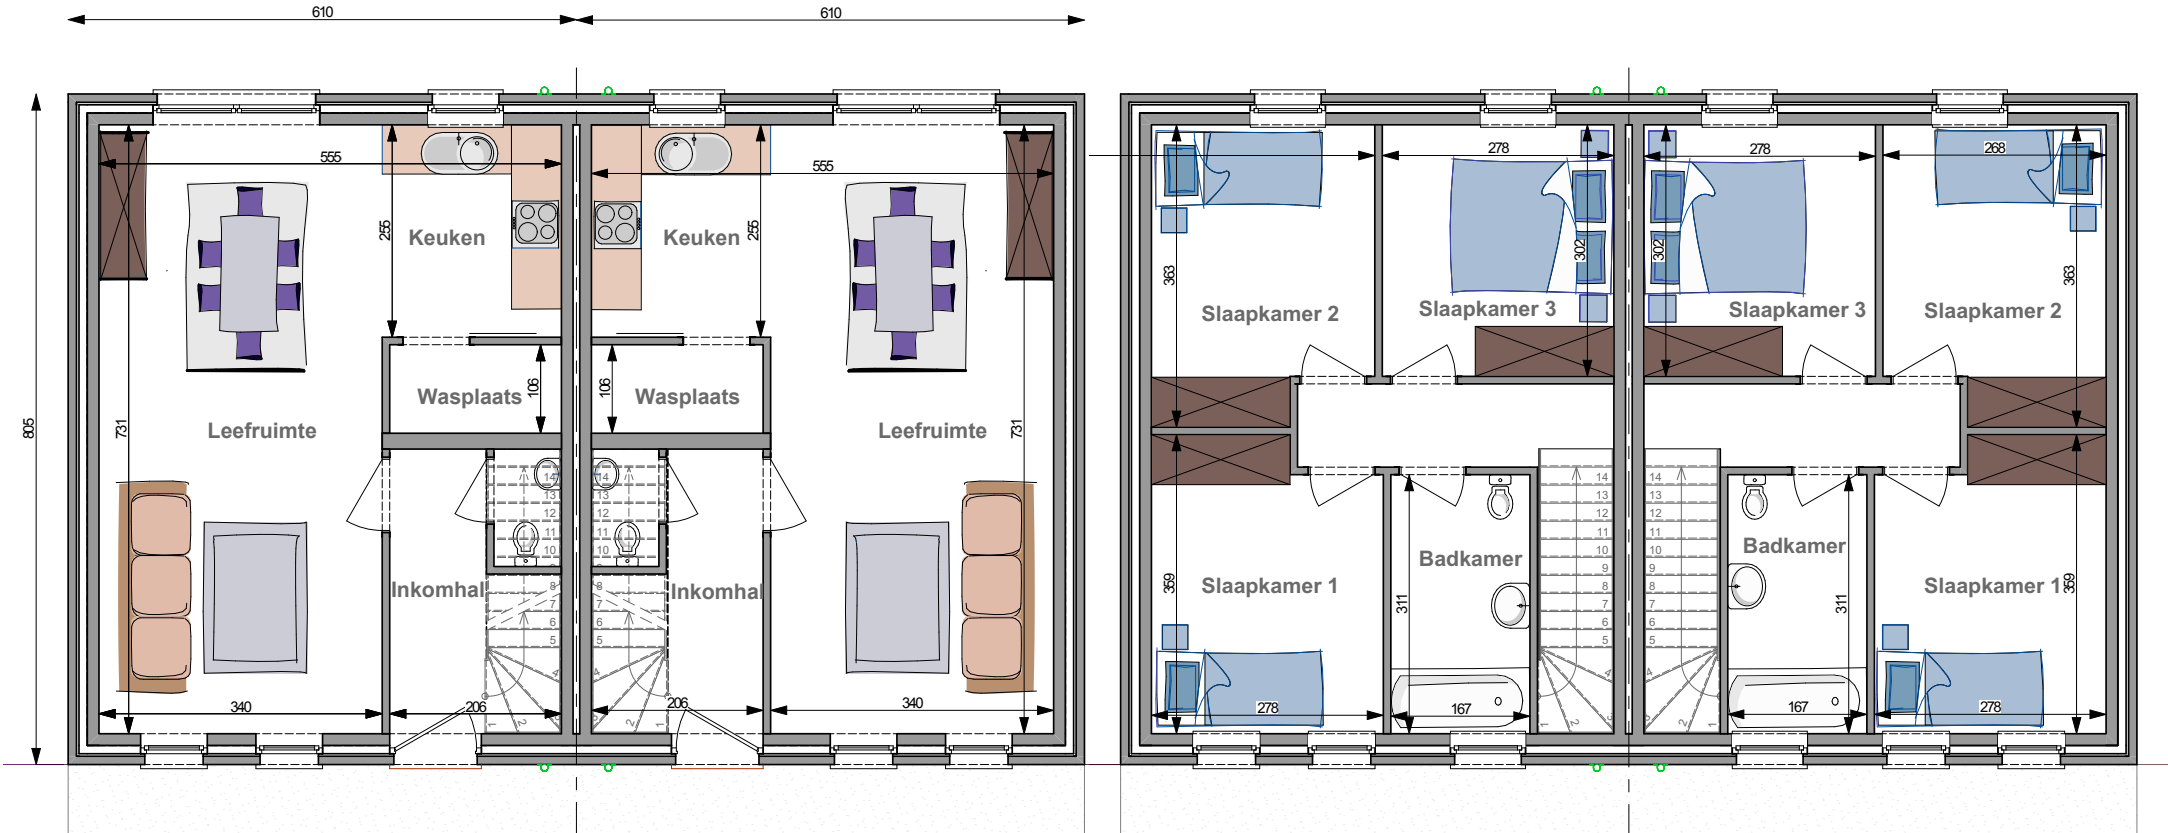



2 GEKOPPELDE WONINGEN

SLEUTEL-OP-DE-DEUR **301.508 €***

WINDDICHTERUWBOUW **189.051 €***

Totale oppervlakte **196 m²**

Prijs per m² **1.535 €***

4,8 m onder de kroonlijst ■ Dakhelling: 35°

*Prijzen exclusief BTW
en ereloon architect (±5%)

WC 933

Foto's en plannen van de woningen niet contractueel bindend.