



GELIJKVLOERS

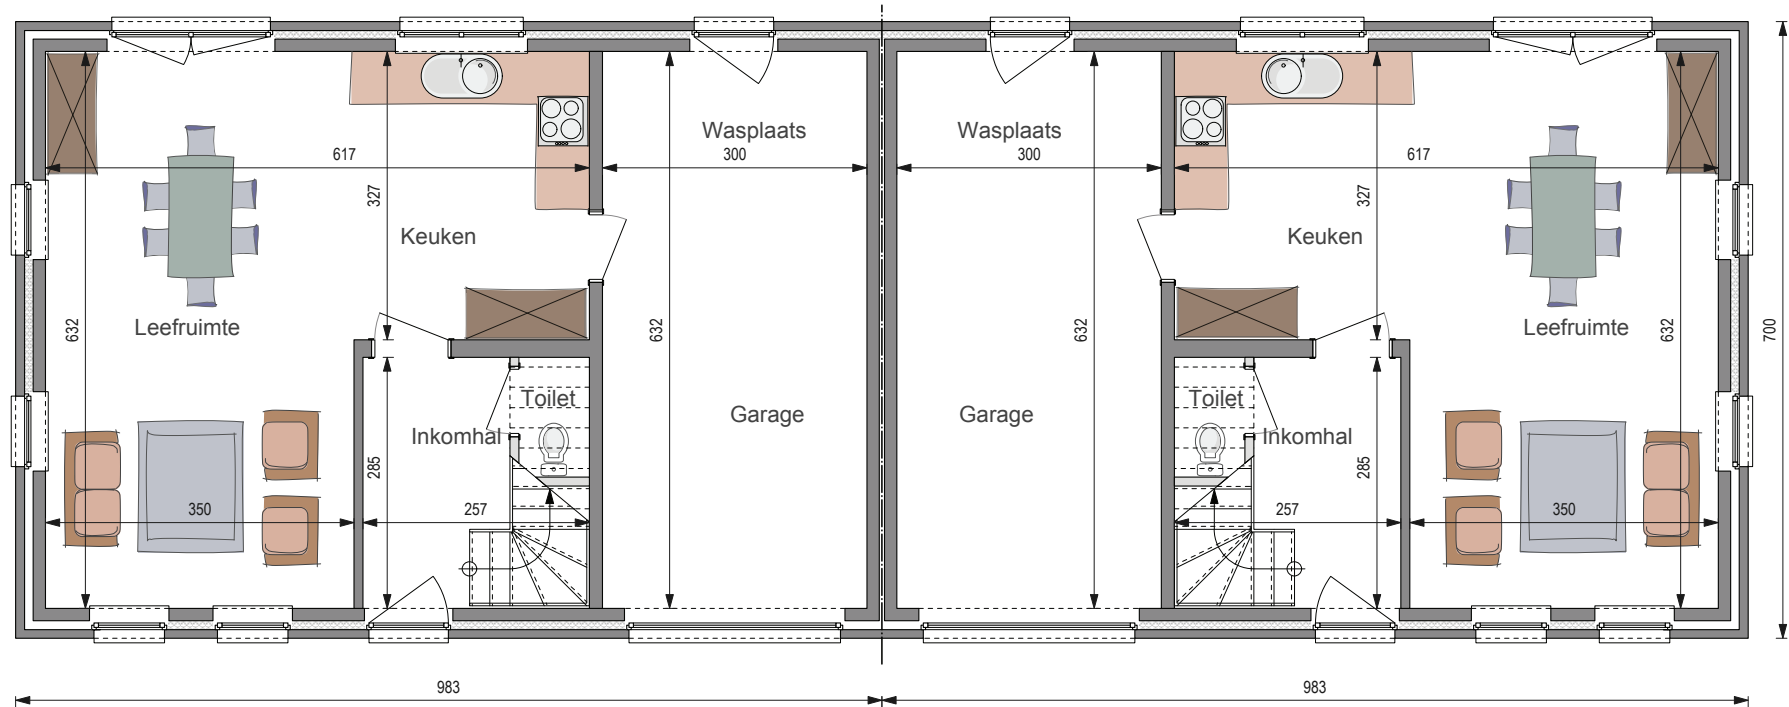

VERDIEPING

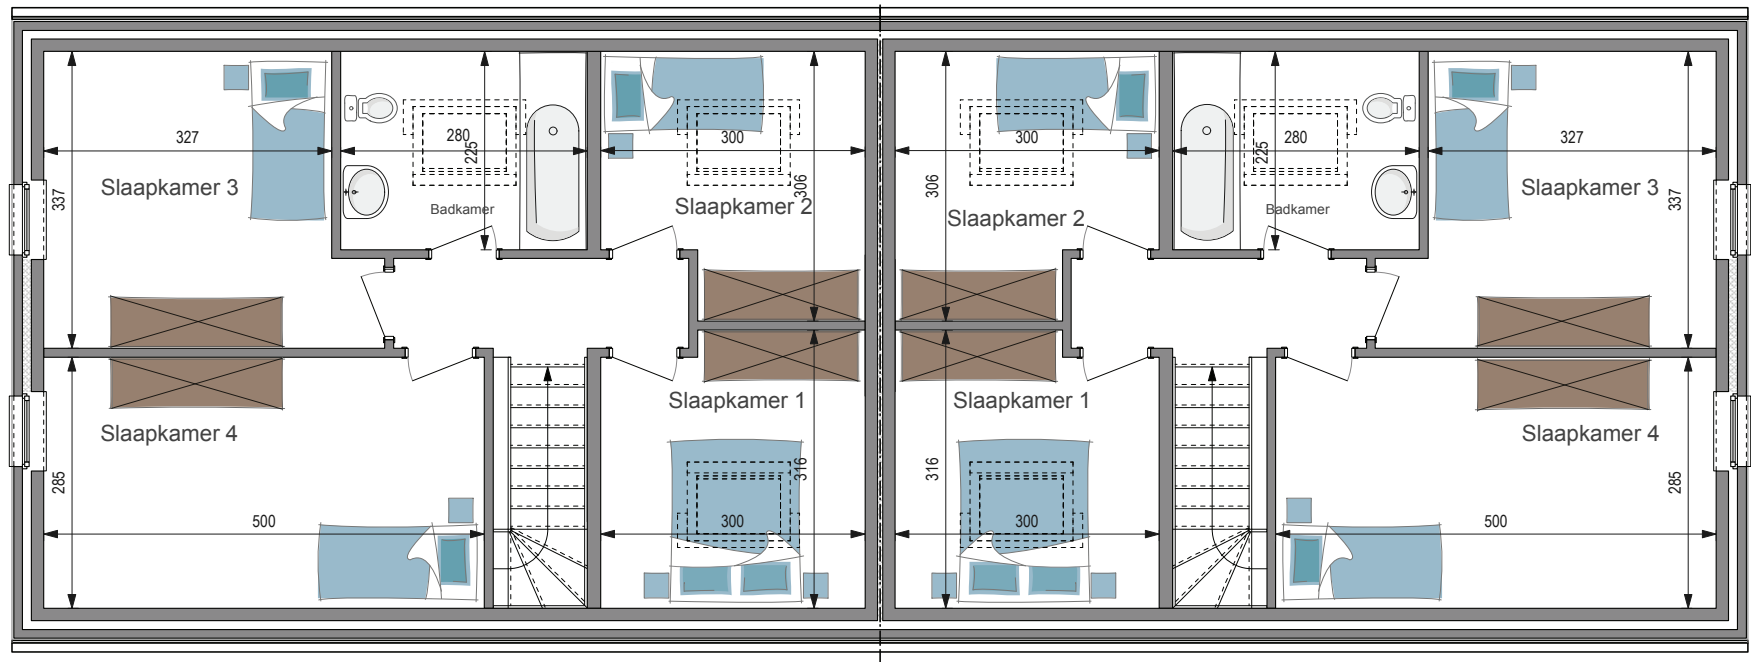



2 GEKOPPELDE WONINGEN

SLEUTEL-OP-DE-DEUR **343.350 €***

WINDDICHTER RUWBOUW **219.802 €***

Totale oppervlakte **275 m²**

Prijs per m² **1.248 €***

3,5 m onder de kroonlijst ■ Dakhelling: 35°

*Prijzen exclusief BTW
en ereloon architect (±5%)

WC940

Foto's en plannen van de woningen niet contractueel bindend.