



GELIJKVLOERS

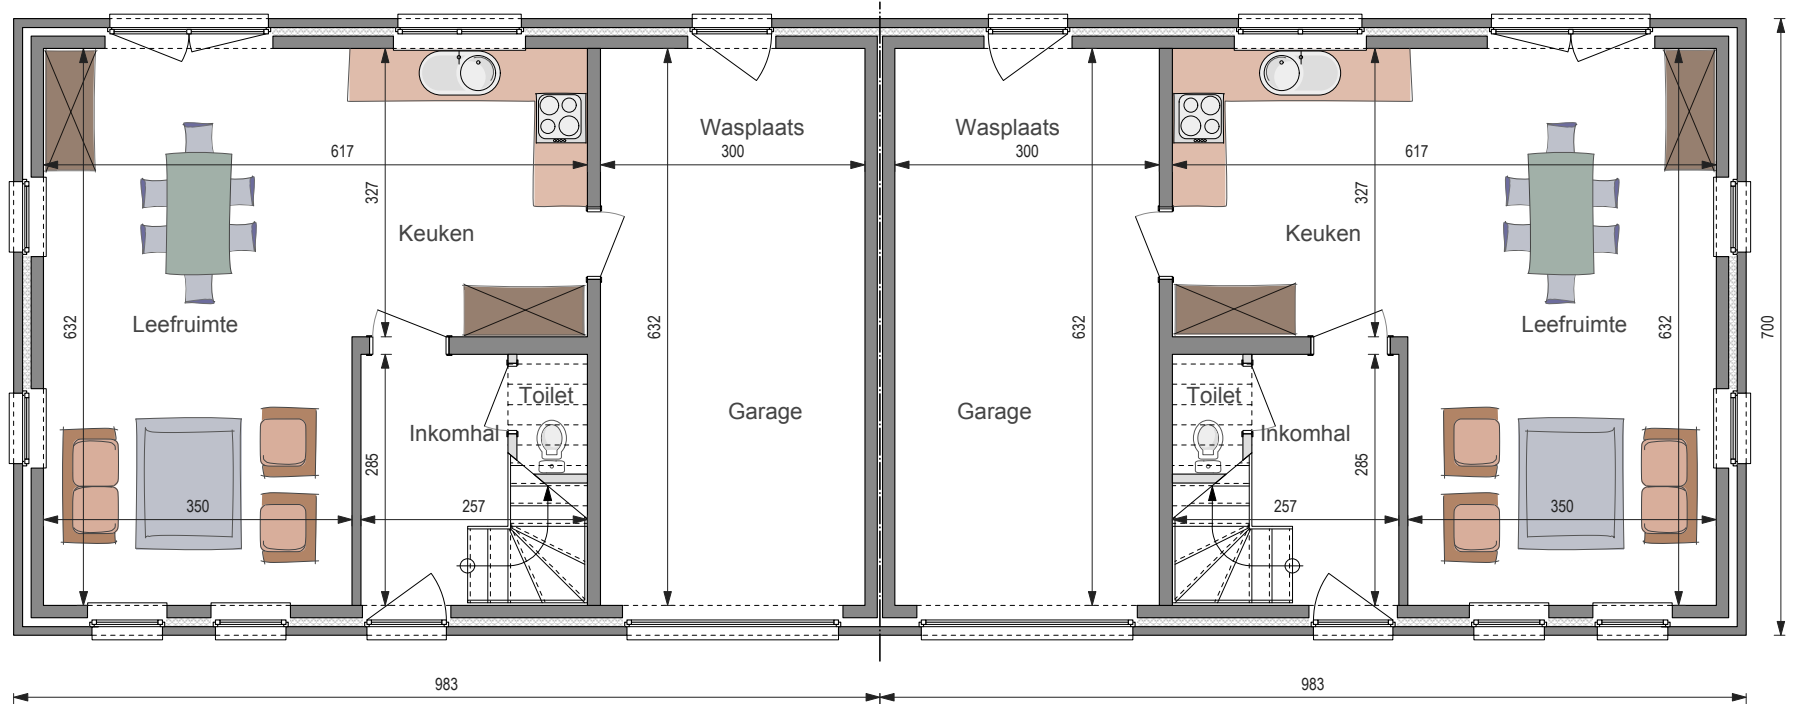

VERDIEPING

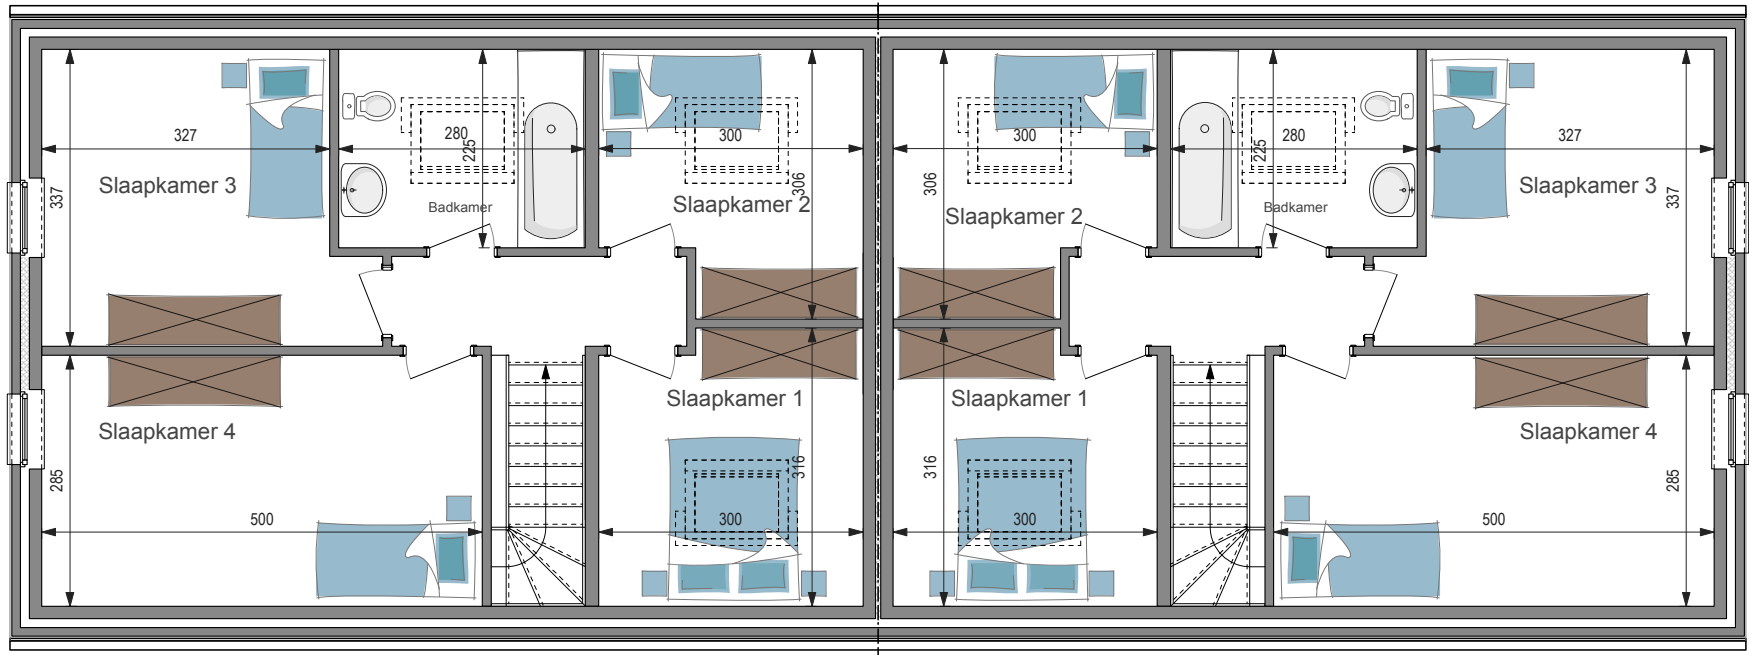



2 GEKOPPELDE WONINGEN

SLEUTEL-OP-DE-DEUR **338.270 €***

WINDDICHTERUWBOUW **219.802 €***

Totale oppervlakte **275 m²**

Prijs per m² **1.229 €***

3,5 m onder de kroonlijst ■ Dakhelling: 35°

Foto's en plannen van de woningen niet contractueel bindend.

*Prijzen exclusief BTW
en ereloon architect (±5%)

WC940