


GELIJKVLOERS

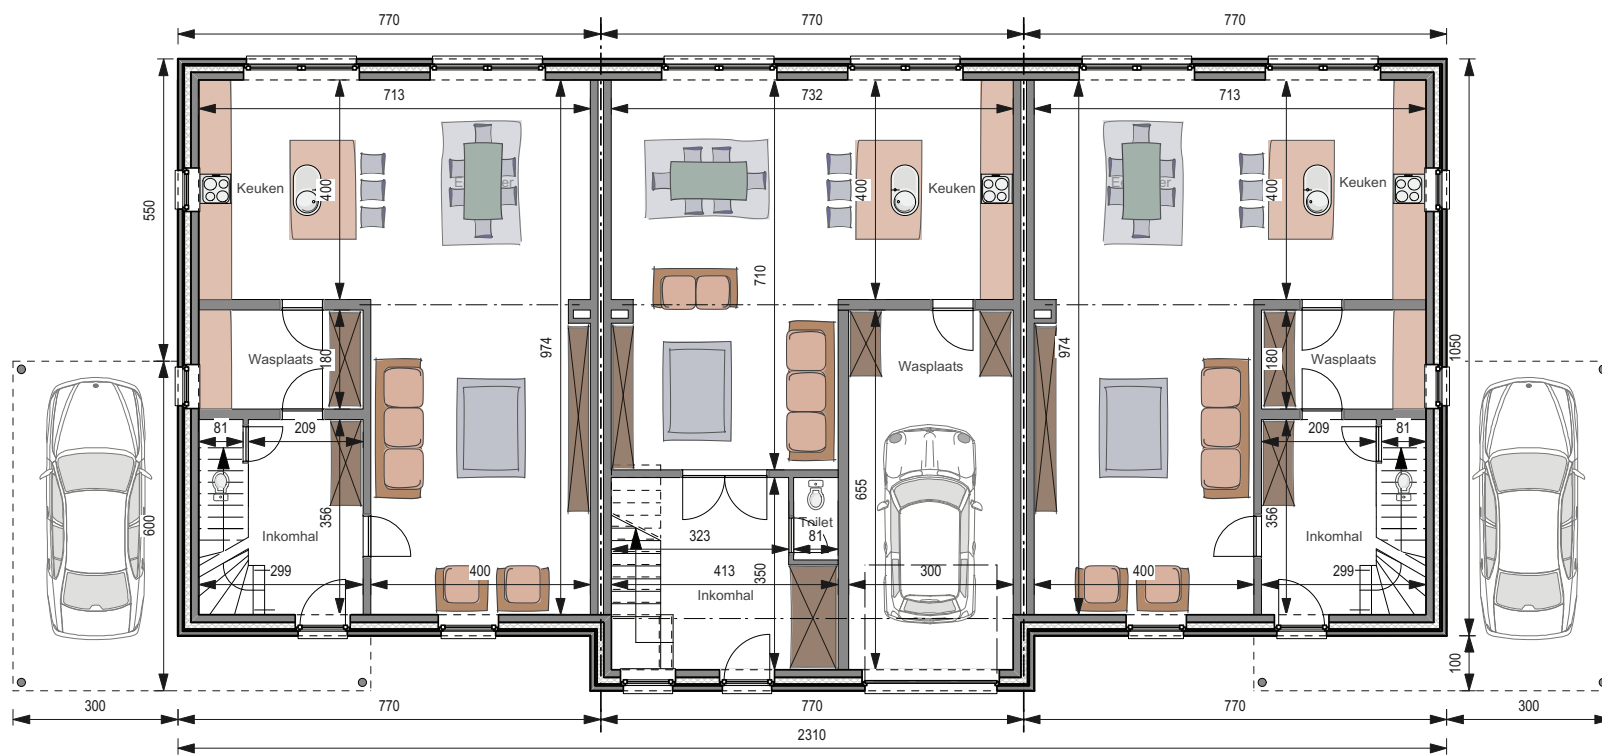

VERDIEPING





3 GEKOPPELDE WONINGEN **MET CARPORT** **ZONDER CARPORT**

SLEUTEL-OP-DE-DEUR **634.792 €*** **612.757 €***

WINDDICHTTE RUWBOUW **411.330 €*** **389.235 €***

Totale oppervlakte **493 m²** **493 m²**
Prijs per m² **1.288 €*** **1.243 €***

5,2 m onder de kroonlijst ■ Dakhelling: 35°

*Prijzen exclusief BTW en ereloon architect (±5%)

WC979

Foto's en plannen van de woningen niet contractueel bindend.