



GELIJKVLOERS

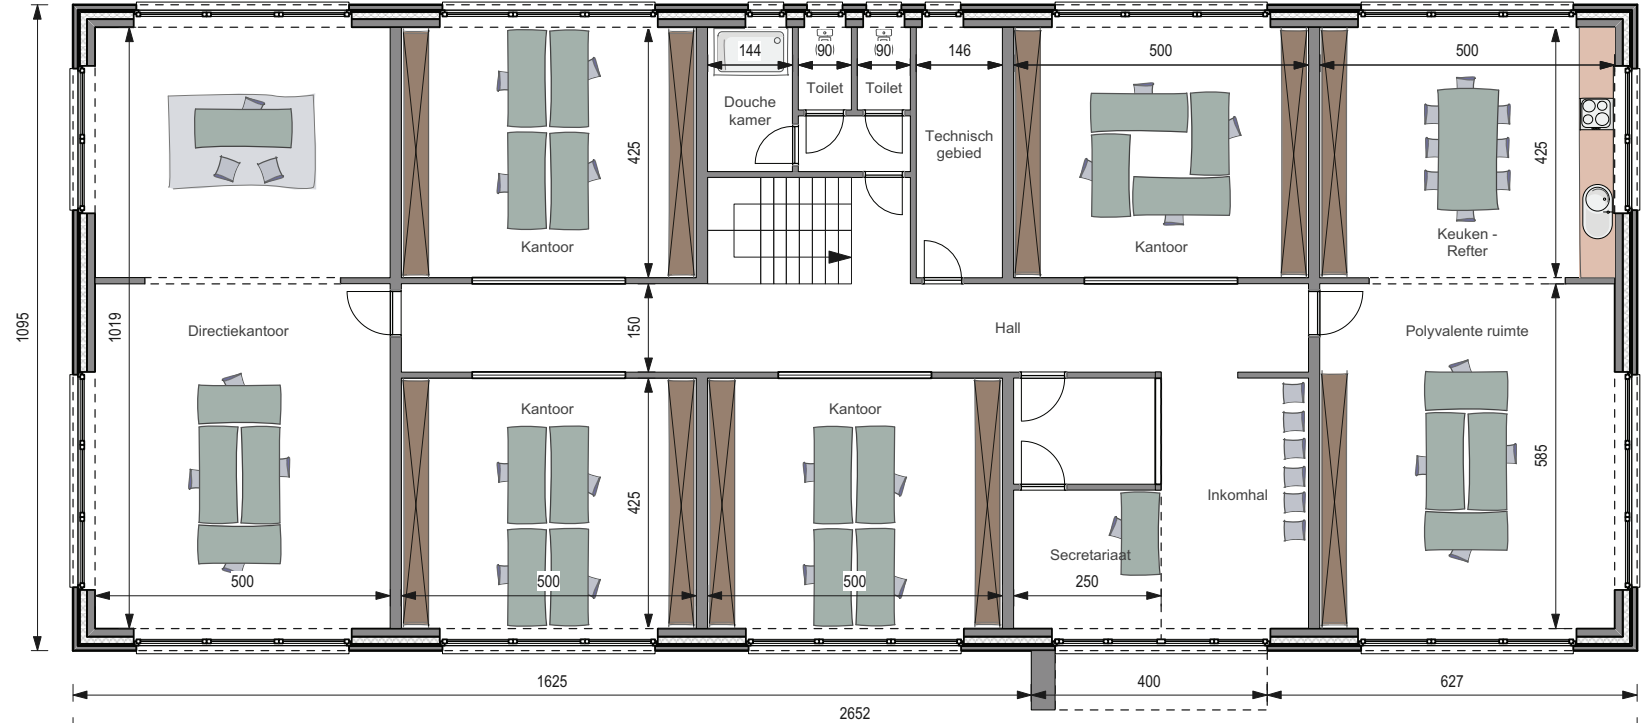

VERDIEPING

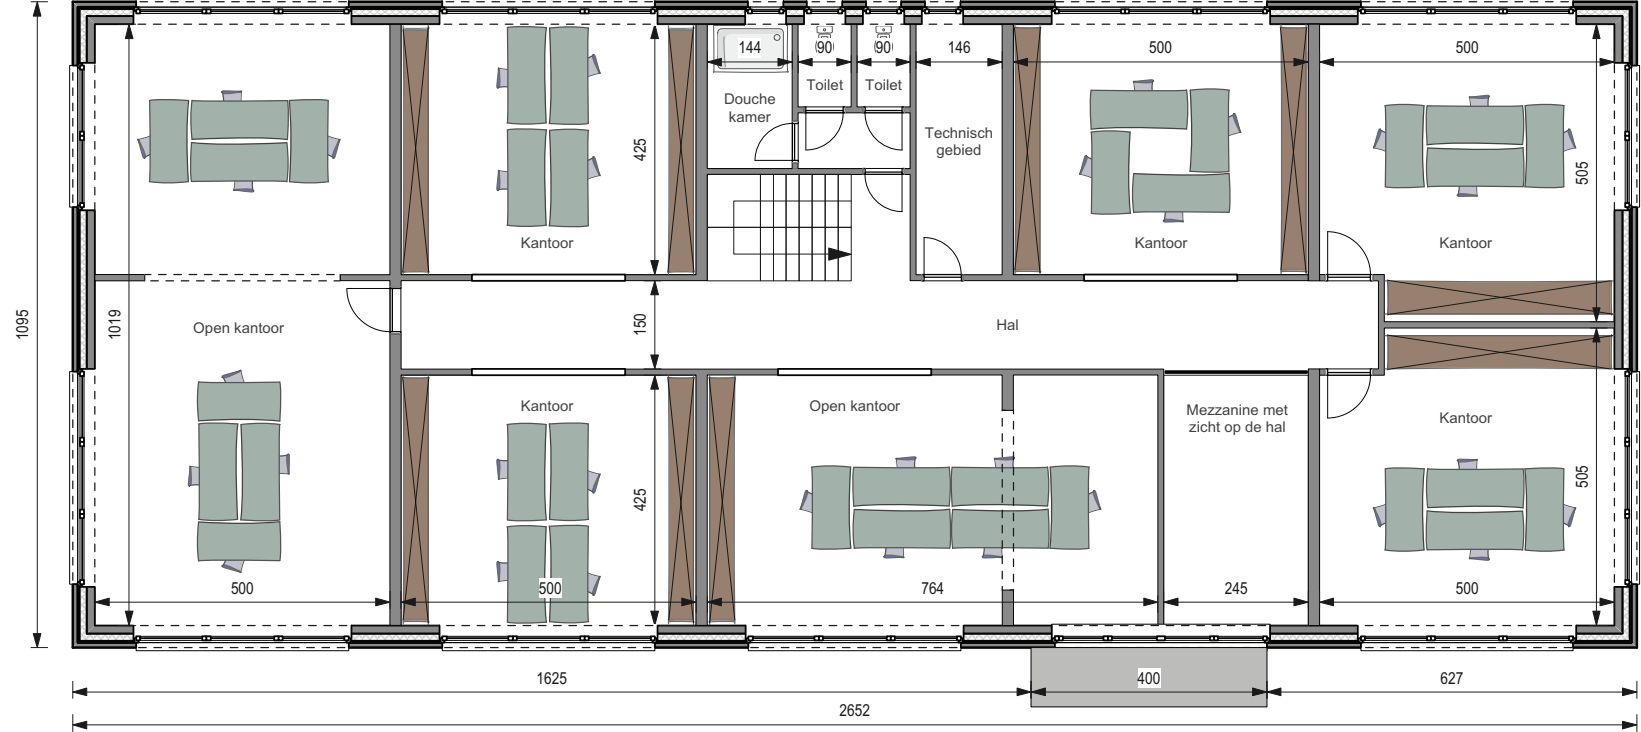

KANTOREN

INVEST LIJN



KANTOREN

SLEUTEL-OP-DE-DEUR **684.609 €***

WINDDICHTTE RUWBOUW **454.253 €***

Totale oppervlakte **581 m²**
Prijs per m² **1.179 €***

5,8 m onder de kroonlijst

*Prijzen exclusief BTW
en ereloon architect (±5%)

WC987

Foto's en plannen van de woningen niet contractueel bindend.