



GELIJKVLOERS

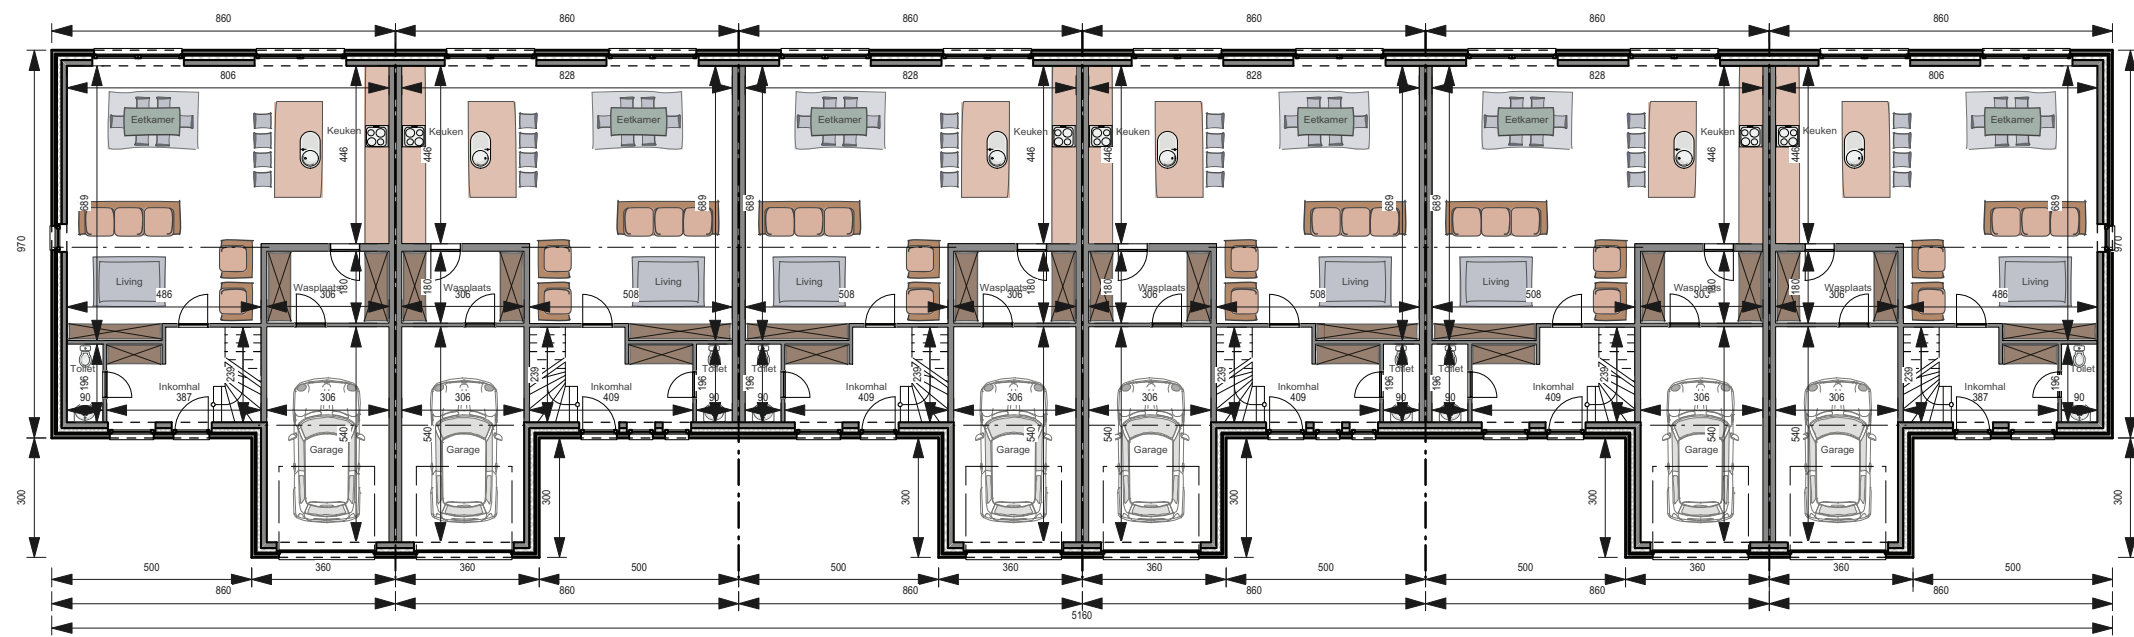

VERDIEPING

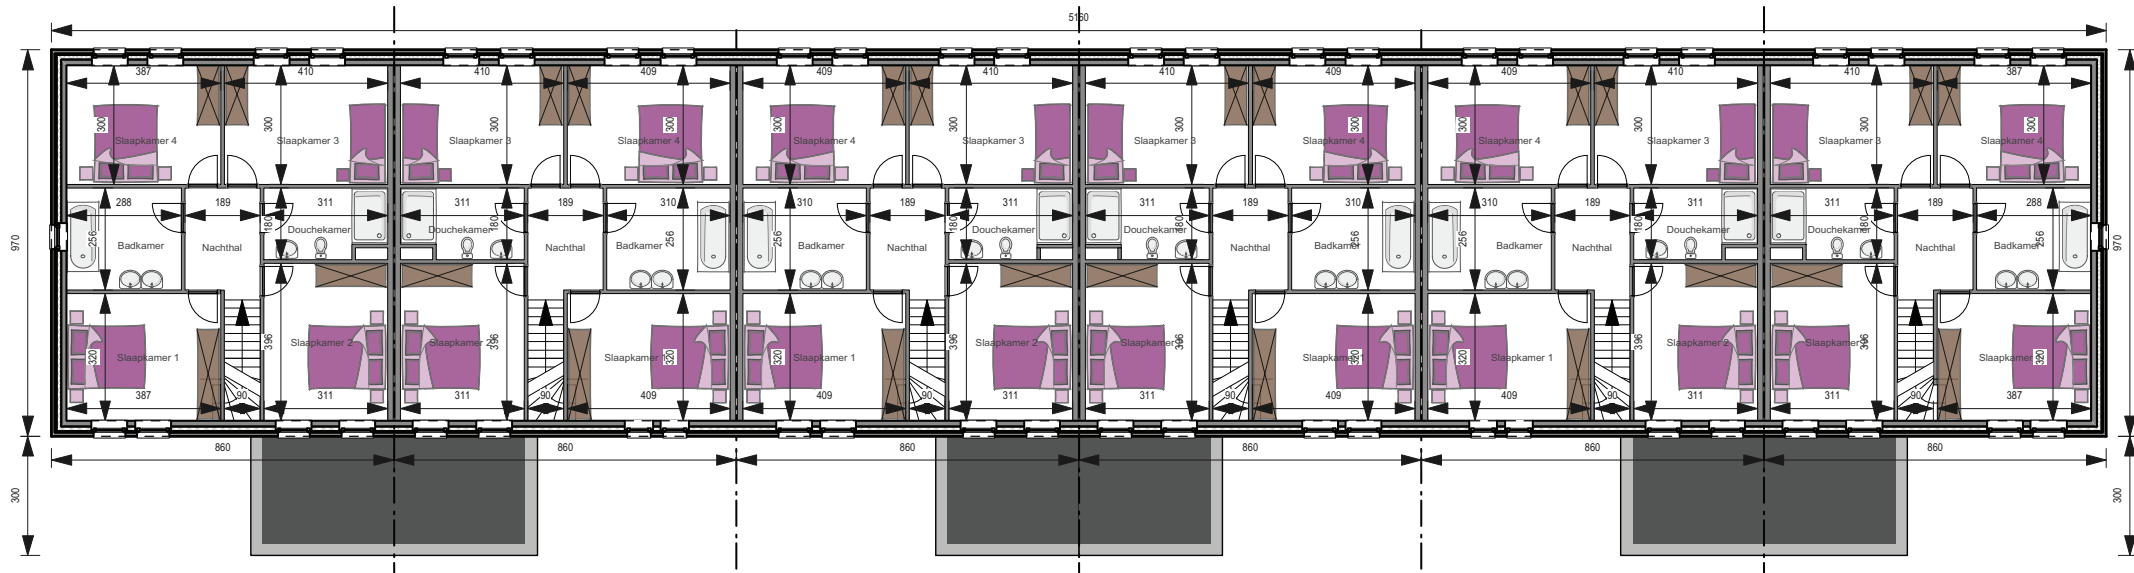



6 GEKOPPELDE WONINGEN

SLEUTEL-OP-DE-DEUR **1.264.495 €***

WINDDICHTTE RUWBOUW **813.687 €***

Totale oppervlakte **1.066 m²**

Prijs per m² **1.186 €***

4,6 m onder de kroonlijst ■ Dakhelling: 35°

Foto's en plannen van de woningen niet contractueel bindend.

*Prijzen exclusief BTW
en ereloon architect (±5%)

WC996