



GELIJKVLOERS

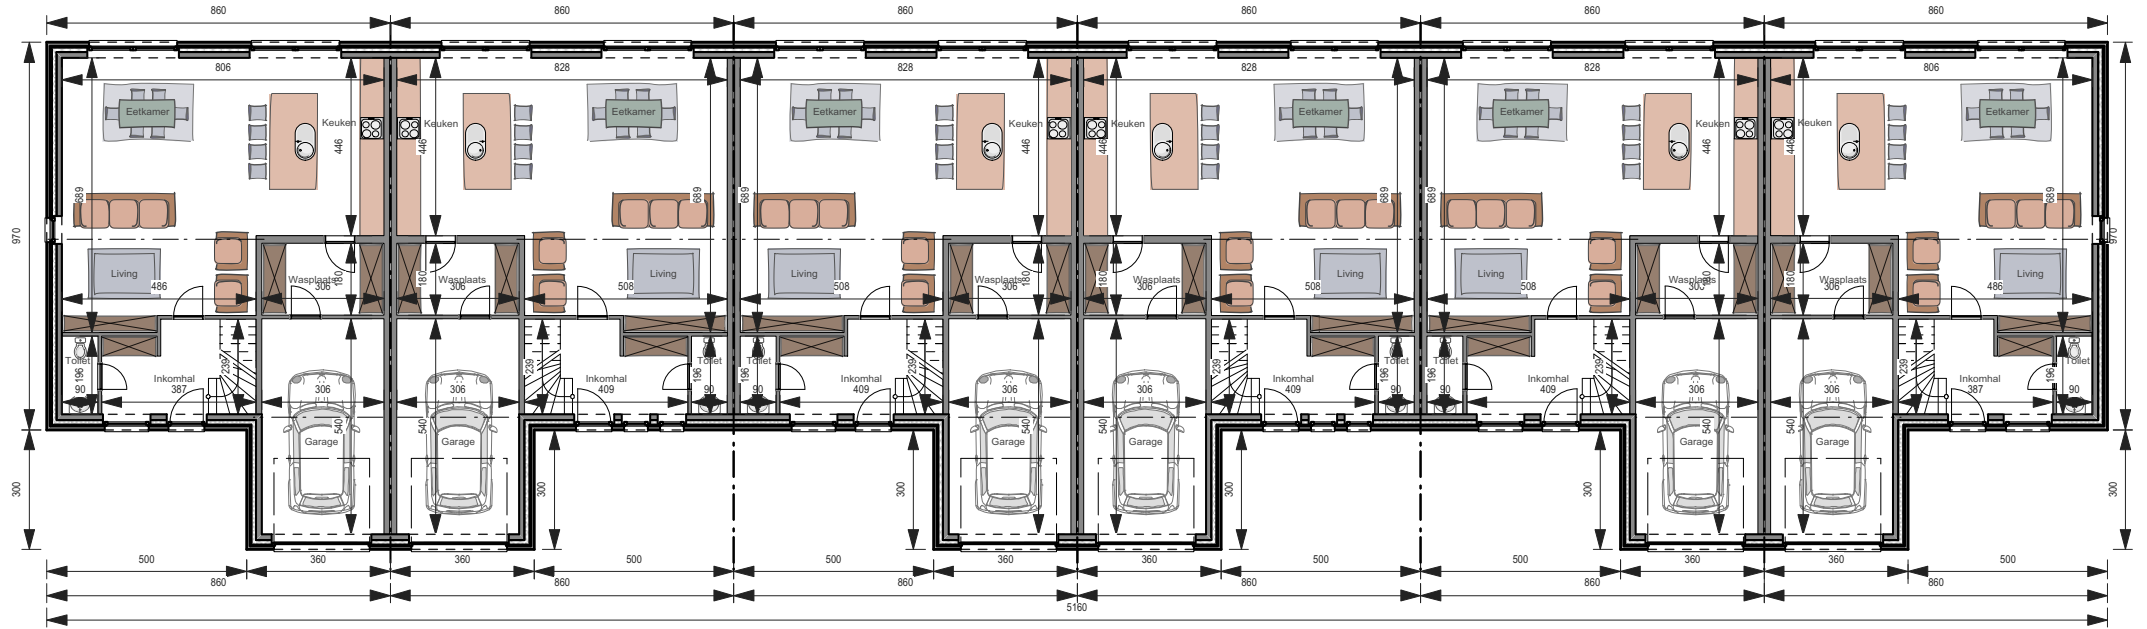

VERDIEPING

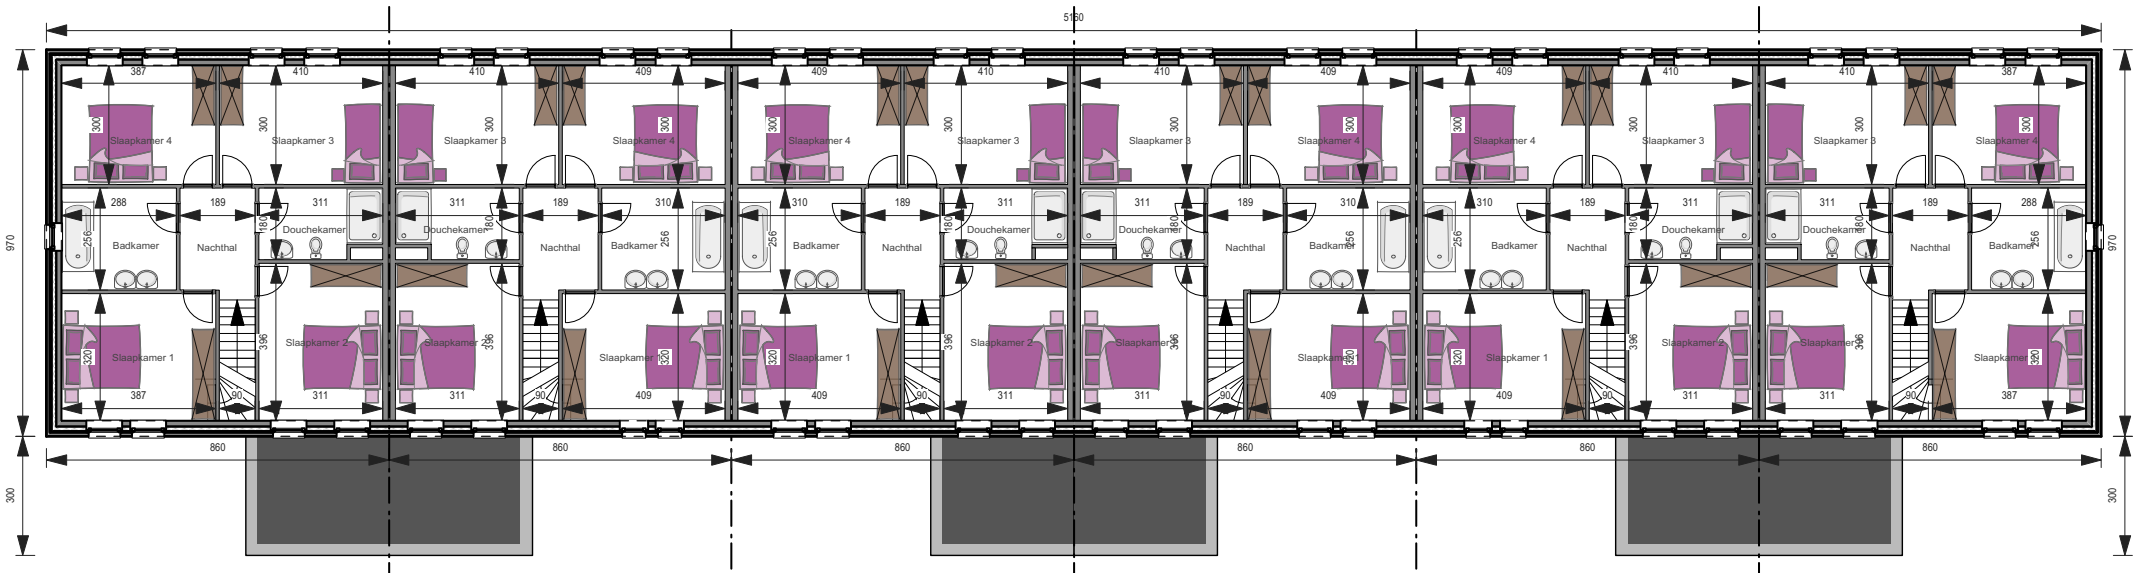



6 GEKOPPELDE WONINGEN

SLEUTEL-OP-DE-DEUR 1.262.164 €*

WINDDICHTER RUWBOUW 813.687 €*

Totale oppervlakte 1.066 m²

Prijs per m² 1.184 €*

4,6 m onder de kroonlijst ■ Dakhelling: 35°

Foto's en plannen van de woningen niet contractueel bindend.

*Prijzen exclusief BTW
en ereloon architect (±5%)

WC 996