


GELIJKVLOERS



VERDIEPING 1 & 2

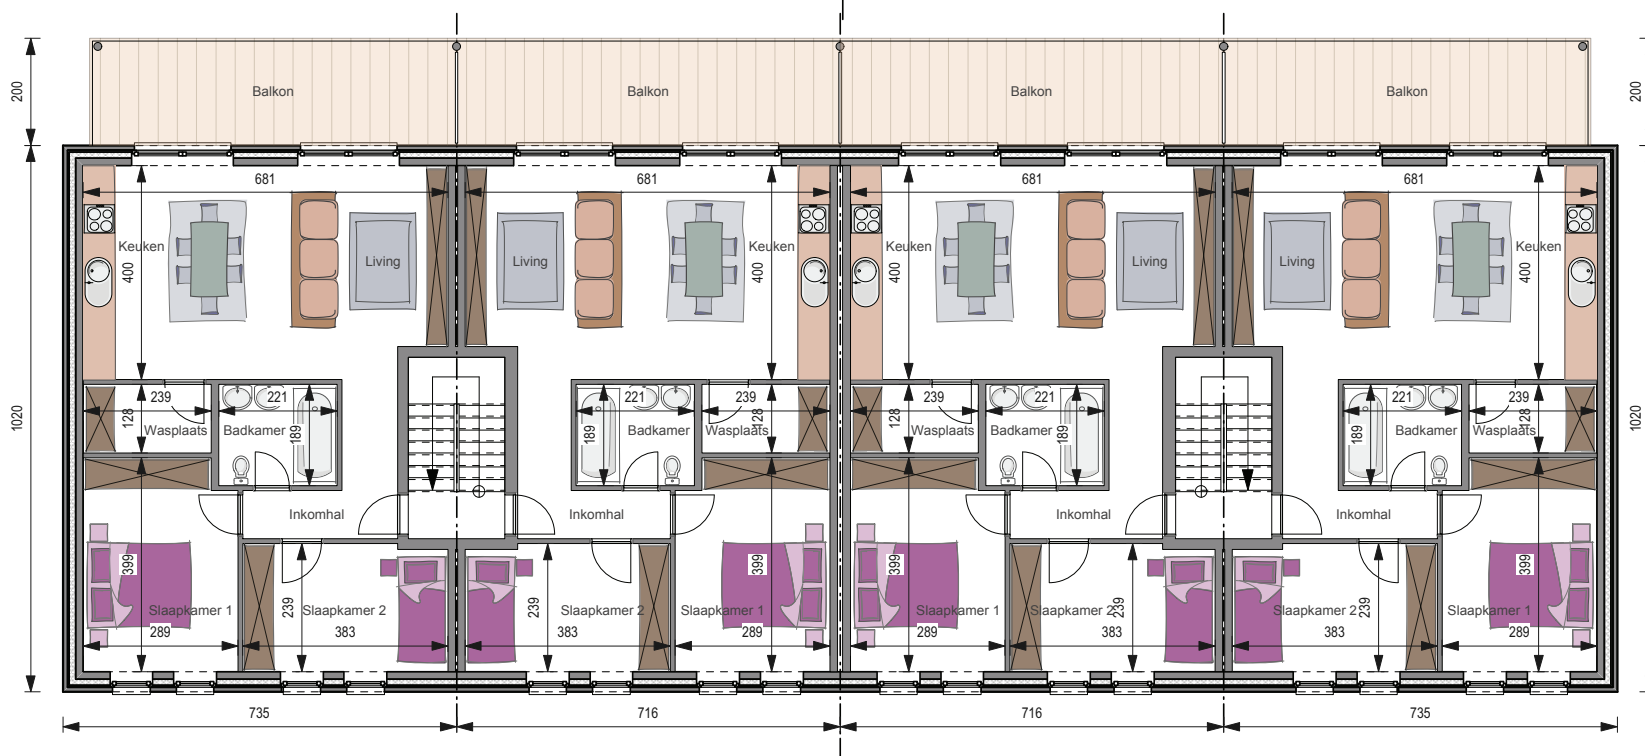



GEBOUW MET 12 APPARTEMENTEN

SLEUTEL-OP-DE-DEUR 1.289.466 €*

WINDDICHTER RUWBOUW 680.558 €*

Totale oppervlakte 888 m²

Prijs per m² 1.452 €*

7,6 m onder de kroonlijst ■ Dakhelling: 35°

Foto's en plannen van de woningen niet contractueel bindend.

*Prijzen exclusief BTW
en ereloon architect (±5%)

WC 997